

STADIUM OPRACOWANIA:

PROJEKT KONCEPCYJNY

ZAWARTOŚĆ OPRACOWANIA:

PROJEKT ZAGOSPODAROWANIA DZIAŁKI PROJEKT ARCHITEKTONICZNO-BUDOWLANY

NAZWA INWESTYCJI:

"BIBLIOTEKA BEZ BARIER" DOSTOSOWANIE WEJŚCIA DO BUDYNKU BIBLIOTEKI MIEJSKIEJ W LUBONIU DO POTRZEB OSÓB NIEPEŁNOSPRAWNYCH, OSÓB STARSZYCH I RODZICÓW Z MAŁYMI DZIEĆMI Kategoria I

ADRES INWESTYCJI:

Biblioteka Miejska w Luboniu
ul. Żabikowska 42
62-030 Luboń

ADRES INWESTORA:

Urząd Miasta Luboń
pl. Edmunda Bojanowskiego 2
62-030 Luboń

JEDNOSTKA PROJEKTOWA:

waart

BIURO PROJEKTOWE I OBSŁUGI INWESTYCJI

Pl. Lipowy 3 / 2, 61-478 Poznań

tel.: 663342030, mail: wart@op.pl

opracował w zakresie:

.....

podpis:

ARCHITEKTURA

Projektant: mgr inż. arch. Piotr Jasiniak:

uprawnienia budowlane nr 7131/45/P/2000
do projektowania bez ograniczeń
w specjalności architektonicznej
arch. Waldemar Kajoch

04-05-2017
data:

Poznań, maj 2017r.

A. SPIS ZAWARTOŚCI PROJEKTU KONCEPCYJNEGO

A.	SPIS ZAWARTOŚCI PROJEKTU KONCEPCYJNEGO	2
B.	OPIS TECHNICZNY	3
1.	PRZEDMIOT INWESTYCJI	3
2.	LOKALIZACJA INWESTYCJI	3
3.	PODSTAWA OPRACOWANIA	3
4.	ISTNIEJĄCY STAN ZAGOSPODAROWANIA TERENU I BUDYNKU	4
4.1.	<i>Działka</i>	4
4.2.	<i>Budynek</i>	4
5.	PROJEKTOWANY STAN ZAGOSPODAROWANIA TERENU I BUDYNKU	4
5.1.	<i>Działka</i>	4
5.2.	<i>Budynek</i>	4
6.	INNE DODATKOWE INFORMACJE O ZAMIERZENIU INWESTYCYJNYM	5
6.1.	<i>Zależność od ustaleń miejscowego planu zagospodarowania przestrzennego</i>	5
6.2.	<i>Warunki w zakresie ochrony dziedzictwa kulturowego i zabytków oraz dóbr kultury współczesnej</i>	5
6.3.	<i>Zależność od szkód górniczych</i>	5
6.4.	<i>Informacje i dane o charakterze i cechach istniejących i przewidywanych zagrożeń dla środowiska oraz higieny i zdrowia użytkowników projektowanych obiektów budowlanych i ich otoczenia</i>	5
6.5.	<i>Inne dane wynikające ze specyfiki i charakteru obiektu budowlanego</i>	6
6.6.	<i>Interes osób trzecich</i>	6
C.	ZESTAWIENIE RYSUNKÓW	7

1. PRZEDMIOT INWESTYCJI

Przedmiotem inwestycji jest przebudowa budynku i modernizacji zagospodarowania terenu w ramach zadania „Biblioteka bez barier”. Dostosowanie wejścia do budynku Biblioteki Miejskiej w Luboniu do potrzeb osób niepełnosprawnych, osób starszych i rodziców z małymi dziećmi.

Budynek Biblioteki Miejskiej w Luboniu, jako obiekt użyteczności publicznej, powinien być zaprojektowany w taki sposób, aby mógł być użytkowany przez osoby w każdym wieku, z różnymi możliwościami, umiejętnościami i stopniem sprawności.

Każdy człowiek powinien mieć równy dostęp do elementów przestrzeni, dlatego wejście do budynku powinno być zaplanowane w taki sposób, aby mogły z niego korzystać osoby niepełnosprawne, starsze i rodzice z dziećmi w wózkach. Wejście do budynku powinno być szerokie, dostępne z poziomu ulicy, przez automatycznie otwierane drzwi.

We wniosku kładziemy nacisk na to, aby projektowana przestrzeń była intuicyjna, bezpieczna dla wszystkich użytkowników. Założeniem projektu jest to, aby korzystanie z wejścia do budynku było wygodne, łatwe i nie wiązało się z wysiłkiem fizycznym. Dlatego w projekcie nie zastosowano poręczy w ciągach komunikacyjnych, ale założono zlikwidowanie różnic poziomów na całej długości ciągu komunikacyjnego z wejściem do biblioteki. Wymiana ościeżnicy i drzwi.

Bariery architektoniczne utrudniają życie osobom starszym, rodzicom małych dzieci i przede wszystkim osobom niepełnosprawnym. Dlatego chcielibyśmy stworzyć dogodne warunki dla osób z niepełnosprawnością

Biblioteka winna być miejscem bez barier, zarówno tych architektonicznych, jak i mentalnych. Miejscem, w którym użytkownicy bez wyjątku, będą mieli prawo do edukacji, integracji i poznawania kultury oraz tradycji Lubonia.

Działania wymienione w projekcie “Biblioteka bez barier” odpowiadają na potrzebę dostępu do różnych form spędzania wolnego czasu przez społeczność lokalną, obcowania z kulturą wyższą i przeciwdziałania powstawaniu barier ograniczających aktywność i samodzielność osób starszych i niepełnosprawnych. Poprzez zlikwidowanie barier architektonicznych, które niejednokrotnie całkowicie uniemożliwiają dotarcie niepełnosprawnym do biblioteki, chcielibyśmy zapobiec wykluczeniu społecznemu tej grupy i wyrównać ich szanse w dostępie do informacji.

Funkcjonalność oraz dostępność budynków użyteczności publicznej wiąże się z oczywistą poprawą jakości życia codziennego osób niepełnosprawnych. Poprzez ułatwiony dostęp do usług można stworzyć osobom niepełnosprawnym warunki do realnego udziału w życiu społecznym.

2. LOKALIZACJA INWESTYCJI

Całe zamierzenie inwestycyjne przewidziano do realizacji na części działki nr ewid. nr 13/19 (obręb Żabikowo) przy ulicy Żabikowskiej 42 w Luboniu.

3. PODSTAWA OPRACOWANIA

Niniejsze opracowanie wykonano w oparciu i zgodnie z przedstawionymi poniżej materiałami stanowiącymi podstawę do jego wykonania :

- zlecenie Inwestora,
- wizja lokalna terenu,
- uzgodnienia,
- obowiązujące przepisy i normy

4. ISTNIEJĄCY STAN ZAGOSPODAROWANIA TERENU I BUDYNKU

4.1. DZIAŁKA

- Powierzchnia działki 593 m²
- rzędna istniejącego terenu 73,50 m n.p.m.
- głębokość przemarzania gruntu h_z=0,80 m,
- działka zabudowana budynkiem biblioteki o pow. zabudowy 284 m²,
- teren nieogrodzony,
- teren zagospodarowany zielenią oraz utwardzony jako chodnik,
- dostęp do drogi publicznej, do ul. Żabikowskiej
- na terenie przyległym do bud. sieć gazowa, wodna, kanalizacji sanitarnej, deszczowej i energetyczna,
- W ramach inwestycji planuje się:
 - Demontaż tablicy ogłoszeniowej
 - Rozbiórkę chodników
 - Usunięcie zieleni uprzedzonej – krzewów,

4.2. BUDYNEK

- Budynek biblioteki o pow. zabudowy 284 m², pow. całkowita 568 m², pow. użytkowa 454,7 m², kubatura 2130 m³, (budynek dwukondygnacyjny, niepodpiwniczony, dach płaski),
- W ramach inwestycji planuje się:
 - Demontaż ist. drzwi wejściowych do budynku i z przedsionka na ciągi komunikacyjne,
 - Demontaż w pom. przedsionka okna wraz z parapetami,
 - Demontaż kraty zewnętrznej,
 - Demontaż tablicy informacyjnej,
 - Rozbiórkę muru pod zdemontowanym oknem,
 - Rozbiórkę nadproża na otworem drzwiowym,

5. PROJEKTOWANY STAN ZAGOSPODAROWANIE TERENU I BUDYNKU

5.1. DZIAŁKA

W ramach inwestycji planuje się:

- Budowa chodników i pochylni o nawierzchni z kostki betonowej dla os. niepełnosprawnych, starszych i rodziców z dziećmi w wózkach,
- Budowa / ustawienie gazonów na kwiaty i roślinność zimozieloną,
- Montaż stojaka na rowery,

5.2. BUDYNEK

W ramach inwestycji planuje się:

- Montaż nadproża nad drzwiami wejściowymi,
- Montaż drzwi przesuwnych,
- Montaż drzwi dwuskrzydłowych z naświetlem w miejscu zdemontowanego okna,

-
- Montaż na elewacji (słup) tablicy ogłoszeniowej,
 - Prace wykończeniowe typ. naprawa tynków i izolacji. Itp.

6. INNE DODATKOWE INFORMACJE O ZAMIERZENIU INWESTYCYJNYM

6.1. ZALEŻNOŚĆ OD USTALEŃ MIEJSCOWEGO PLANU ZAGOSPODAROWANIA PRZESTRZENNEGO

Omawiane działka leży w granicach miejscowego planu zagospodarowania przestrzennego:

nazwa: Żabikowo Centrum Północ
nr_uchwały: VIII/39/2011
data_uchwa: 2011-03-17
data_obowi: 2011-06-29
organ: Rada Miasta Luboń
publikacja: Dz. Urz. Woj. Wielkopolskiego nr 151 poz. 2448 z 30.05.2011r.

i występuje jako teren zabudowy usługowej, oznaczony na rysunku planu symbolem **8U**.

Przedmiotowe założenie inwestycyjne nie narusza uchwalony miejscowy plan zagospodarowania przestrzennego. W ramach inwestycji plan narzuca minimalny udział powierzchni biologicznie czynnej dla terenu **8U** – 15% powierzchni działki w postaci terenów zieleni. Po zagospodarowaniu działki (pow. 593 m²), zgodnie z projektem, powierzchnia biologicznie czynna wyniesie 163 m² = 27,48%, powierzchni działki w postaci terenów zielonych.

6.2. WARUNKI W ZAKRESIE OCHRONY DZIEDZICTWA KULTUROWEGO I ZABYTKÓW ORAZ DÓBR KULTURY WSPÓŁCZESNEJ

Zakres inwestycji w tym działka nie leży w strefie ochrony konserwatorskiej, nie określono dla niej szczególnych zasad ochrony dziedzictwa kulturowego i zabytków oraz dóbr kultury współczesnej, ponieważ w obszarze objętym zakresem inwestycji nie występują.

6.3. ZALEŻNOŚĆ OD SZKÓD GÓRNICZYCH

Teren zamierzenia budowlanego oraz obiekty na tym terenie nie znajdują się w granicach terenu górniczego i nie ma negatywnego wpływu eksploatacji górniczej na ten teren budowy i projektowane elementy zagospodarowania działki.

Niniejszy projekt nie przywiduje posadowienia projektowanych elementów na terenach szkód górniczych.

6.4. INFORMACJE I DANE O CHARAKTERZE I CECHACH ISTNIEJĄCYCH I PRZEWIDYWANYCH ZAGROŻEŃ DLA ŚRODOWISKA ORAZ HIGIENY I ZDROWIA UŻYTKOWNIKÓW PROJEKTOWANYCH OBIEKTÓW BUDOWLANYCH I ICH OTOCZENIA

Z uwagi na położenie oraz rodzaj inwestycji nie ustalono szczególnych zasad ochrony środowiska, przyrody i krajobrazu.

W trakcie robót budowlanych i eksploatacji obiektów, zgodnie z obowiązującymi przepisami, nie przewiduje się zagrożeń dla środowiska, higieny i zdrowia użytkowników i otoczenia.

Miejsca gromadzenia odpadków są zorganizowane w sposób określony w przepisach szczególnych zapewniają niezbędne warunki higieniczno – sanitarne.

Planowane przedsięwzięcie z uwagi na swój charakter oraz skalę nie będzie negatywnie oddziaływać na klimat. Skala emisji zanieczyszczeń do powietrza nie spowoduje przekroczeń dopuszczalnych stężeń zanieczyszczeń na granicy terenu, do którego Inwestor posiada tytuł prawny.

Realizacja projektu przez zastosowanie odpowiednich technologii oraz szkolenia gwarantującego sprostanie surowym normom ochrony środowiska, wyeliminuje także specyficzne zagrożenia dla środowiska naturalnego.

Planowane przedsięwzięcie z uwagi na swój charakter nie będzie oddziaływać na krajobraz.

6.5. INNE DANE WYNIKAJĄCE ZE SPECYFIKI I CHARAKTERU OBIEKTU BUDOWLANEGO

Projektowany zakres robót budowlanych nie spowoduje innych dodatkowych uciążliwości ani zagrożeń.

6.6. INTERES OSÓB TRZECICH

Projektowana inwestycja nie narusza występujących w obszarze obiektów uzasadnionych interesów osób trzecich. Projektowany zakres robót budowlanych nie pozbawia osobom trzecim:


- Dostępu do dróg publicznych,
- Dostępu do miejskich wodociągów,
- Dostępu do miejskiej kanalizacji ogólnospławnej lub rozdzielczej,
- Dostępu do punktów odbioru energii elektrycznej i ciepłej,
- Dostępu światła do pomieszczeń przeznaczonych na stały pobyt ludzi znajdujących się na działkach sąsiednich,
- Dostępu do łączności radiowej, telewizyjnej oraz telefonicznej.

Rozwiązania techniczne zostały zaprojektowane w sposób:

- Chroniący interesy osób trzecich przed nadmiernym hałasem wydobywającym się z wnętrza budynku podczas prawidłowego użytkowania,
- Nie generujący uciążliwych na terenach przyległych do przedmiotowego zakresu inwestycji,
- Nie generujący zagrożenia bezpieczeństwa pożarowego,
- Nie generujący uciążliwych dla osób trzecich wibracji,
- Nie generujący uciążliwych dla osób trzecich zakłóceń elektrycznych,
- Nie generujący uciążliwego dla osób trzecich promieniowania,
- Ograniczający zanieczyszczenie powietrza do nie uciążliwego dla osób trzecich,
- Ograniczający zanieczyszczenie wody do nie uciążliwego dla osób trzecich,
- Ograniczający zanieczyszczenie gleby do nie uciążliwego dla osób trzecich.

C. ZESTAWIENIE RYSUNKÓW

Nr rys.	nazwa rys.
A01	STAN ISTNIEJĄCY – ZAGOSPODAROWANIE TERENU
A02	STAN ISTNIEJĄCY – RZUT PARTERU I ZAGOSPODAROWANIE TERENU
A03	STAN ISTNIEJĄCY – RZUT PIĘTRA
A04	STAN ISTNIEJĄCY – PRZEKRÓJ A-A, B-B
A05	STAN ISTNIEJĄCY – ELEWACJE
A06	STAN PROJEKTOWANY – RZUT PARTERU I ZAGOSPODAROWANIE TERENU
A07	STAN PROJEKTOWANY – PRZEKRÓJ A-A, B-B
A08	STAN PROJEKTOWANY – ELEWACJE

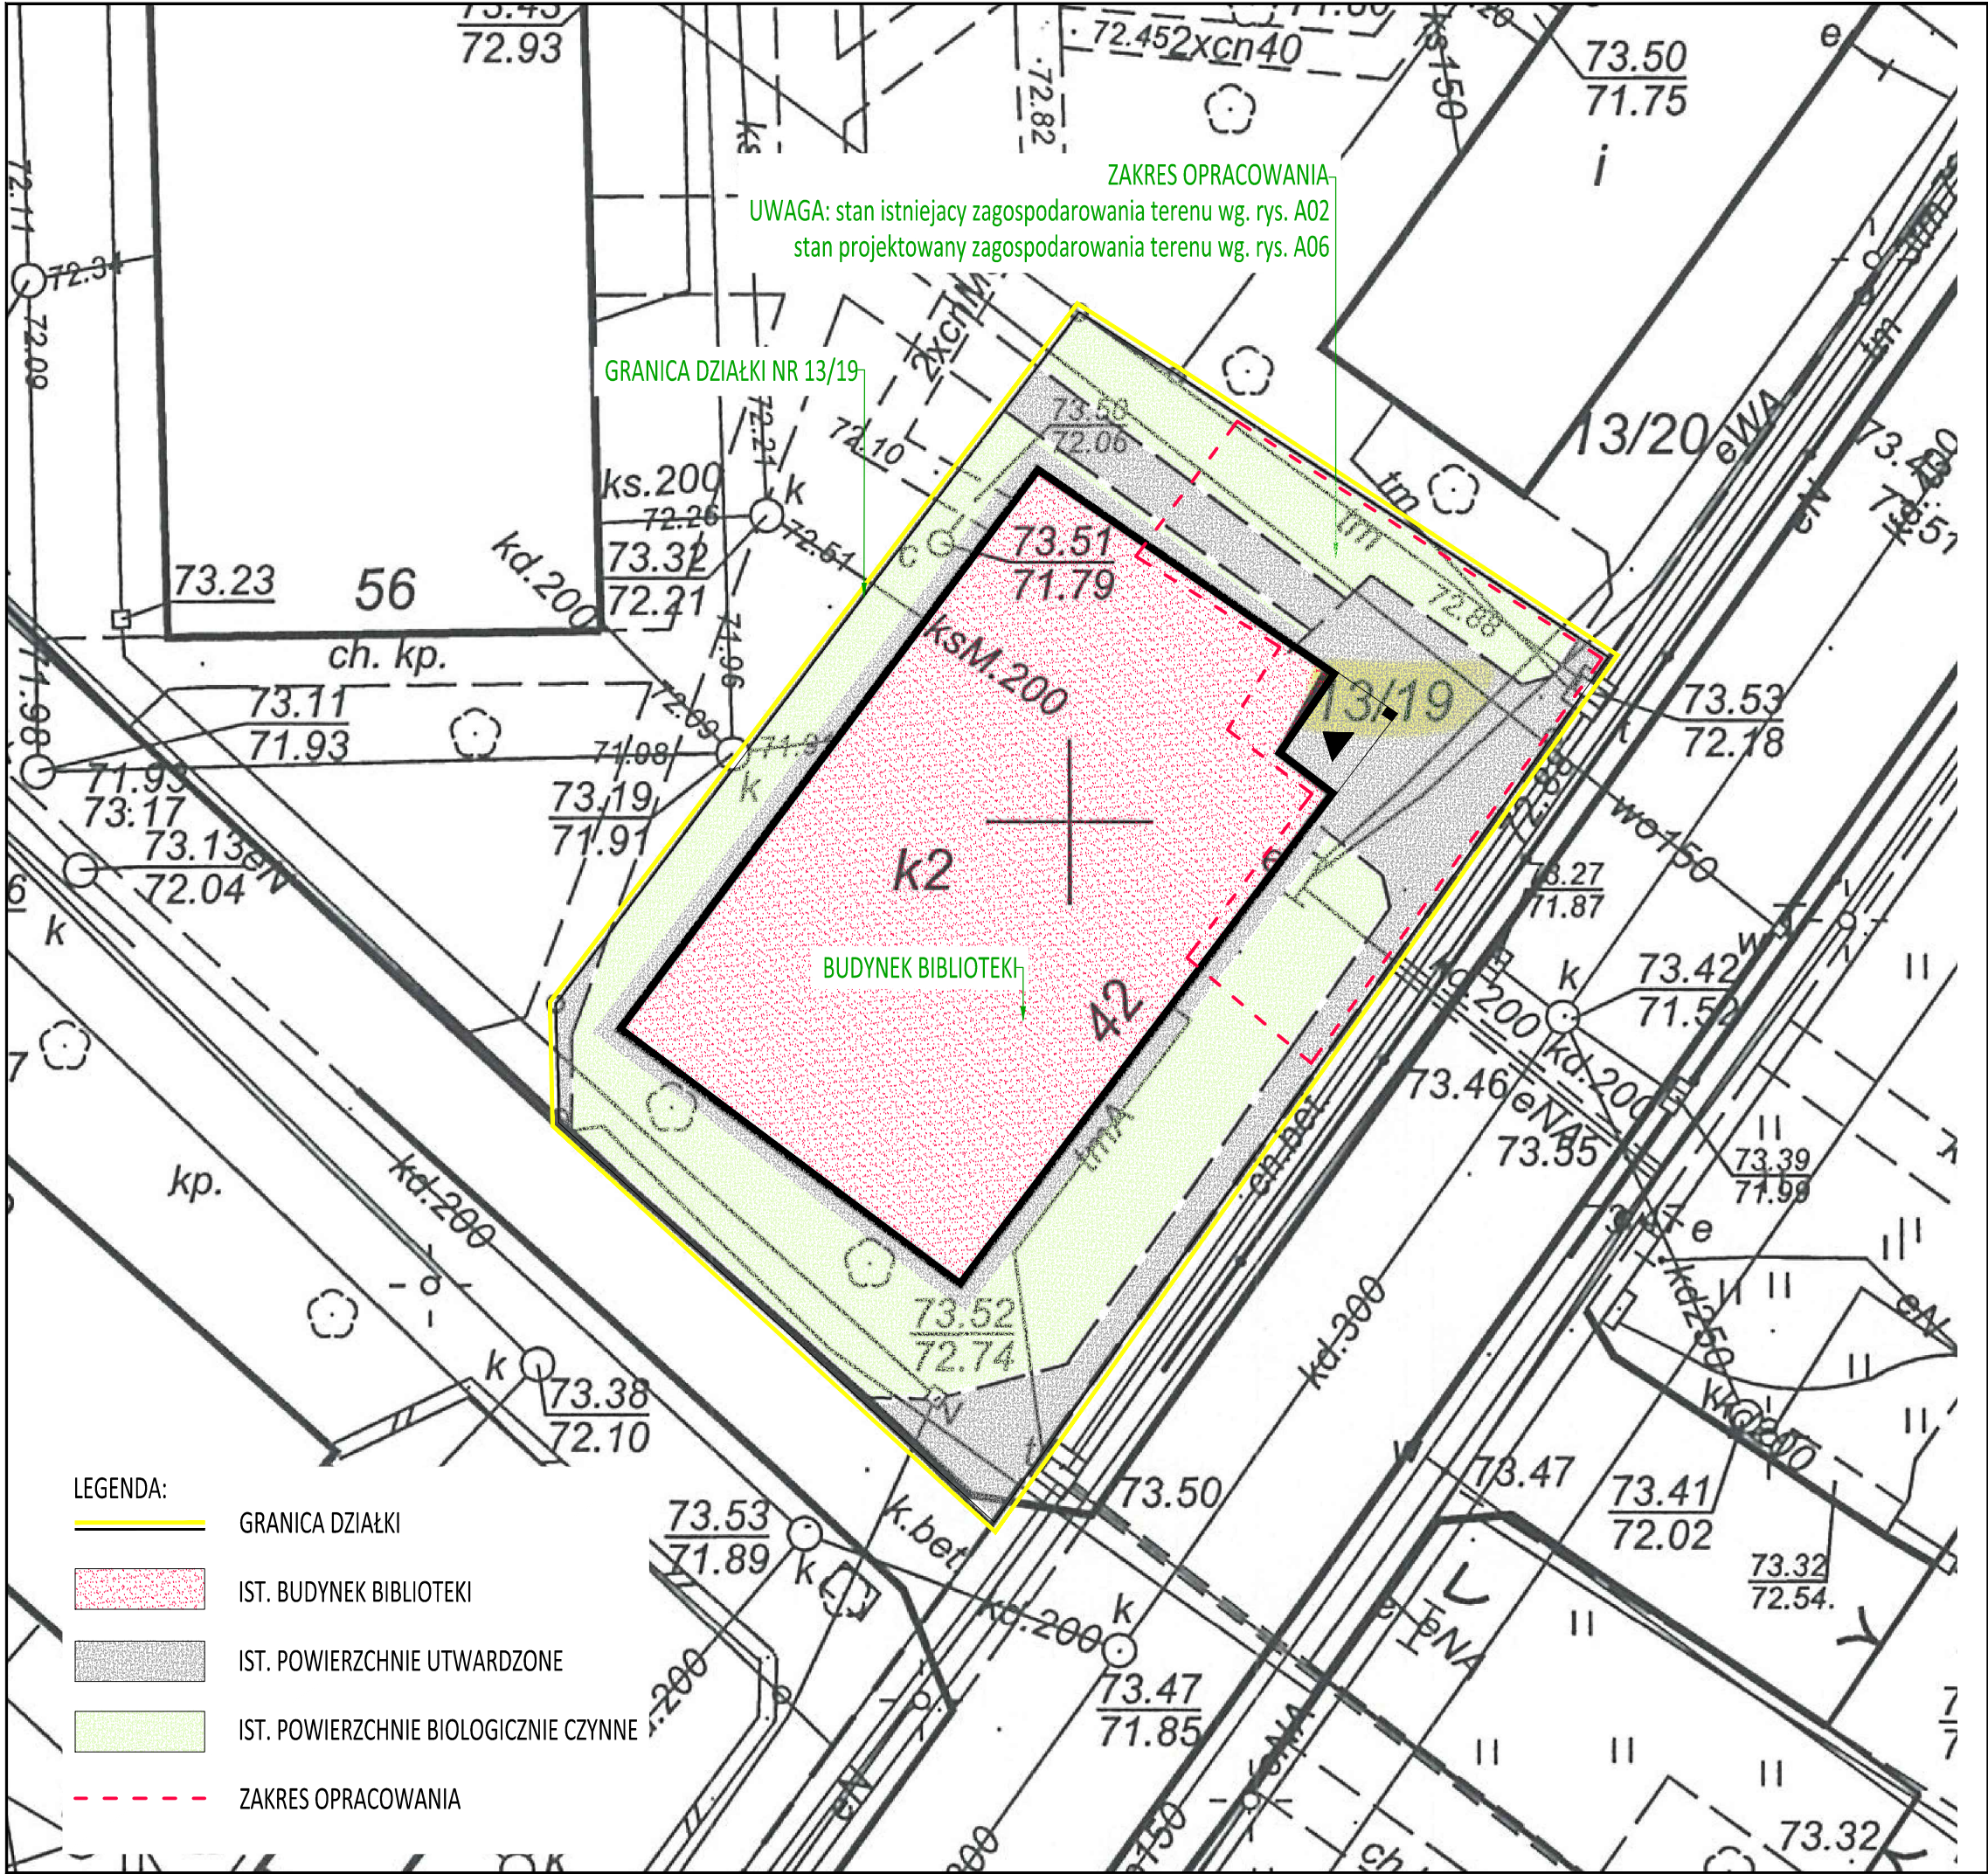


- UWAGA:
1. Wszystkie roboty należy wykonywać zgodnie z Polskimi Normami, "Warunkami technicznymi wykonania i odbioru robót, budowlano-montażowych opracowanymi przez Instytut Techniki Budowlanej oraz zasadami wiedzy i sztuki budowlanej.
 2. Każdy składnik projektowy należy rozpatrywać i rozpoznawać w dokumentacji w kontekście wszystkich rysunków, które do tego składnika się odnoszą z uwzględnieniem wszystkich opisów technicznych i zasad sztuki budowlanej
 3. Ze względu na charakter obiektu, wszystkie wymiary i rzędne należy sprawdzić na budowie, precyzyjnie wytyczyć geodezyjnie na etapie wykonawczym.
 4. Uwagi i opisy zamieszczone w części opisowej projektu są integralną częścią niniejszego opracowania.
 5. Wszelkie prawa zastrzeżone. Kopiowanie, reprodukcja i rozpowszechnianie bez zgody Autora projektu zabronione.

nazwa inwestycji:	"Biblioteka bez barier". Dostosowanie wejścia do budynku Biblioteki Miejskiej w Luboniu do potrzeb osób niepełnosprawnych, osób starszych i rodziców z małymi dziećmi.
adres inwestycji:	Biblioteka Miejska w Luboniu ul. Żabikowska 42 62-030 Luboń
inwestor:	Urząd Miasta Luboń pl. Edmunda Bojanowskiego 2 62-030, Luboń

jednostka projektowa:	waart BIURO PROJEKTOWE I OBSŁUGI INWESTYCJI	waart@op.pl pl. Lipowy 3/2 61-478 Poznań kom. 663 342 030
projektował:	arch. P. Jasiniak nr upr. 7131/45/P/2000 arch. W. Kajoch	
stadium:	PROJEKT BUDOWLANY	rewizja: 00
branża:	ARCHITEKTURA	nr rys.: A01
data:	05.2017	skala: 1:200
treść rysunku:	STAN ISTNIEJĄCY ZAGOSPODAROWANIE TERENU	

STAN ISTNIEJACY

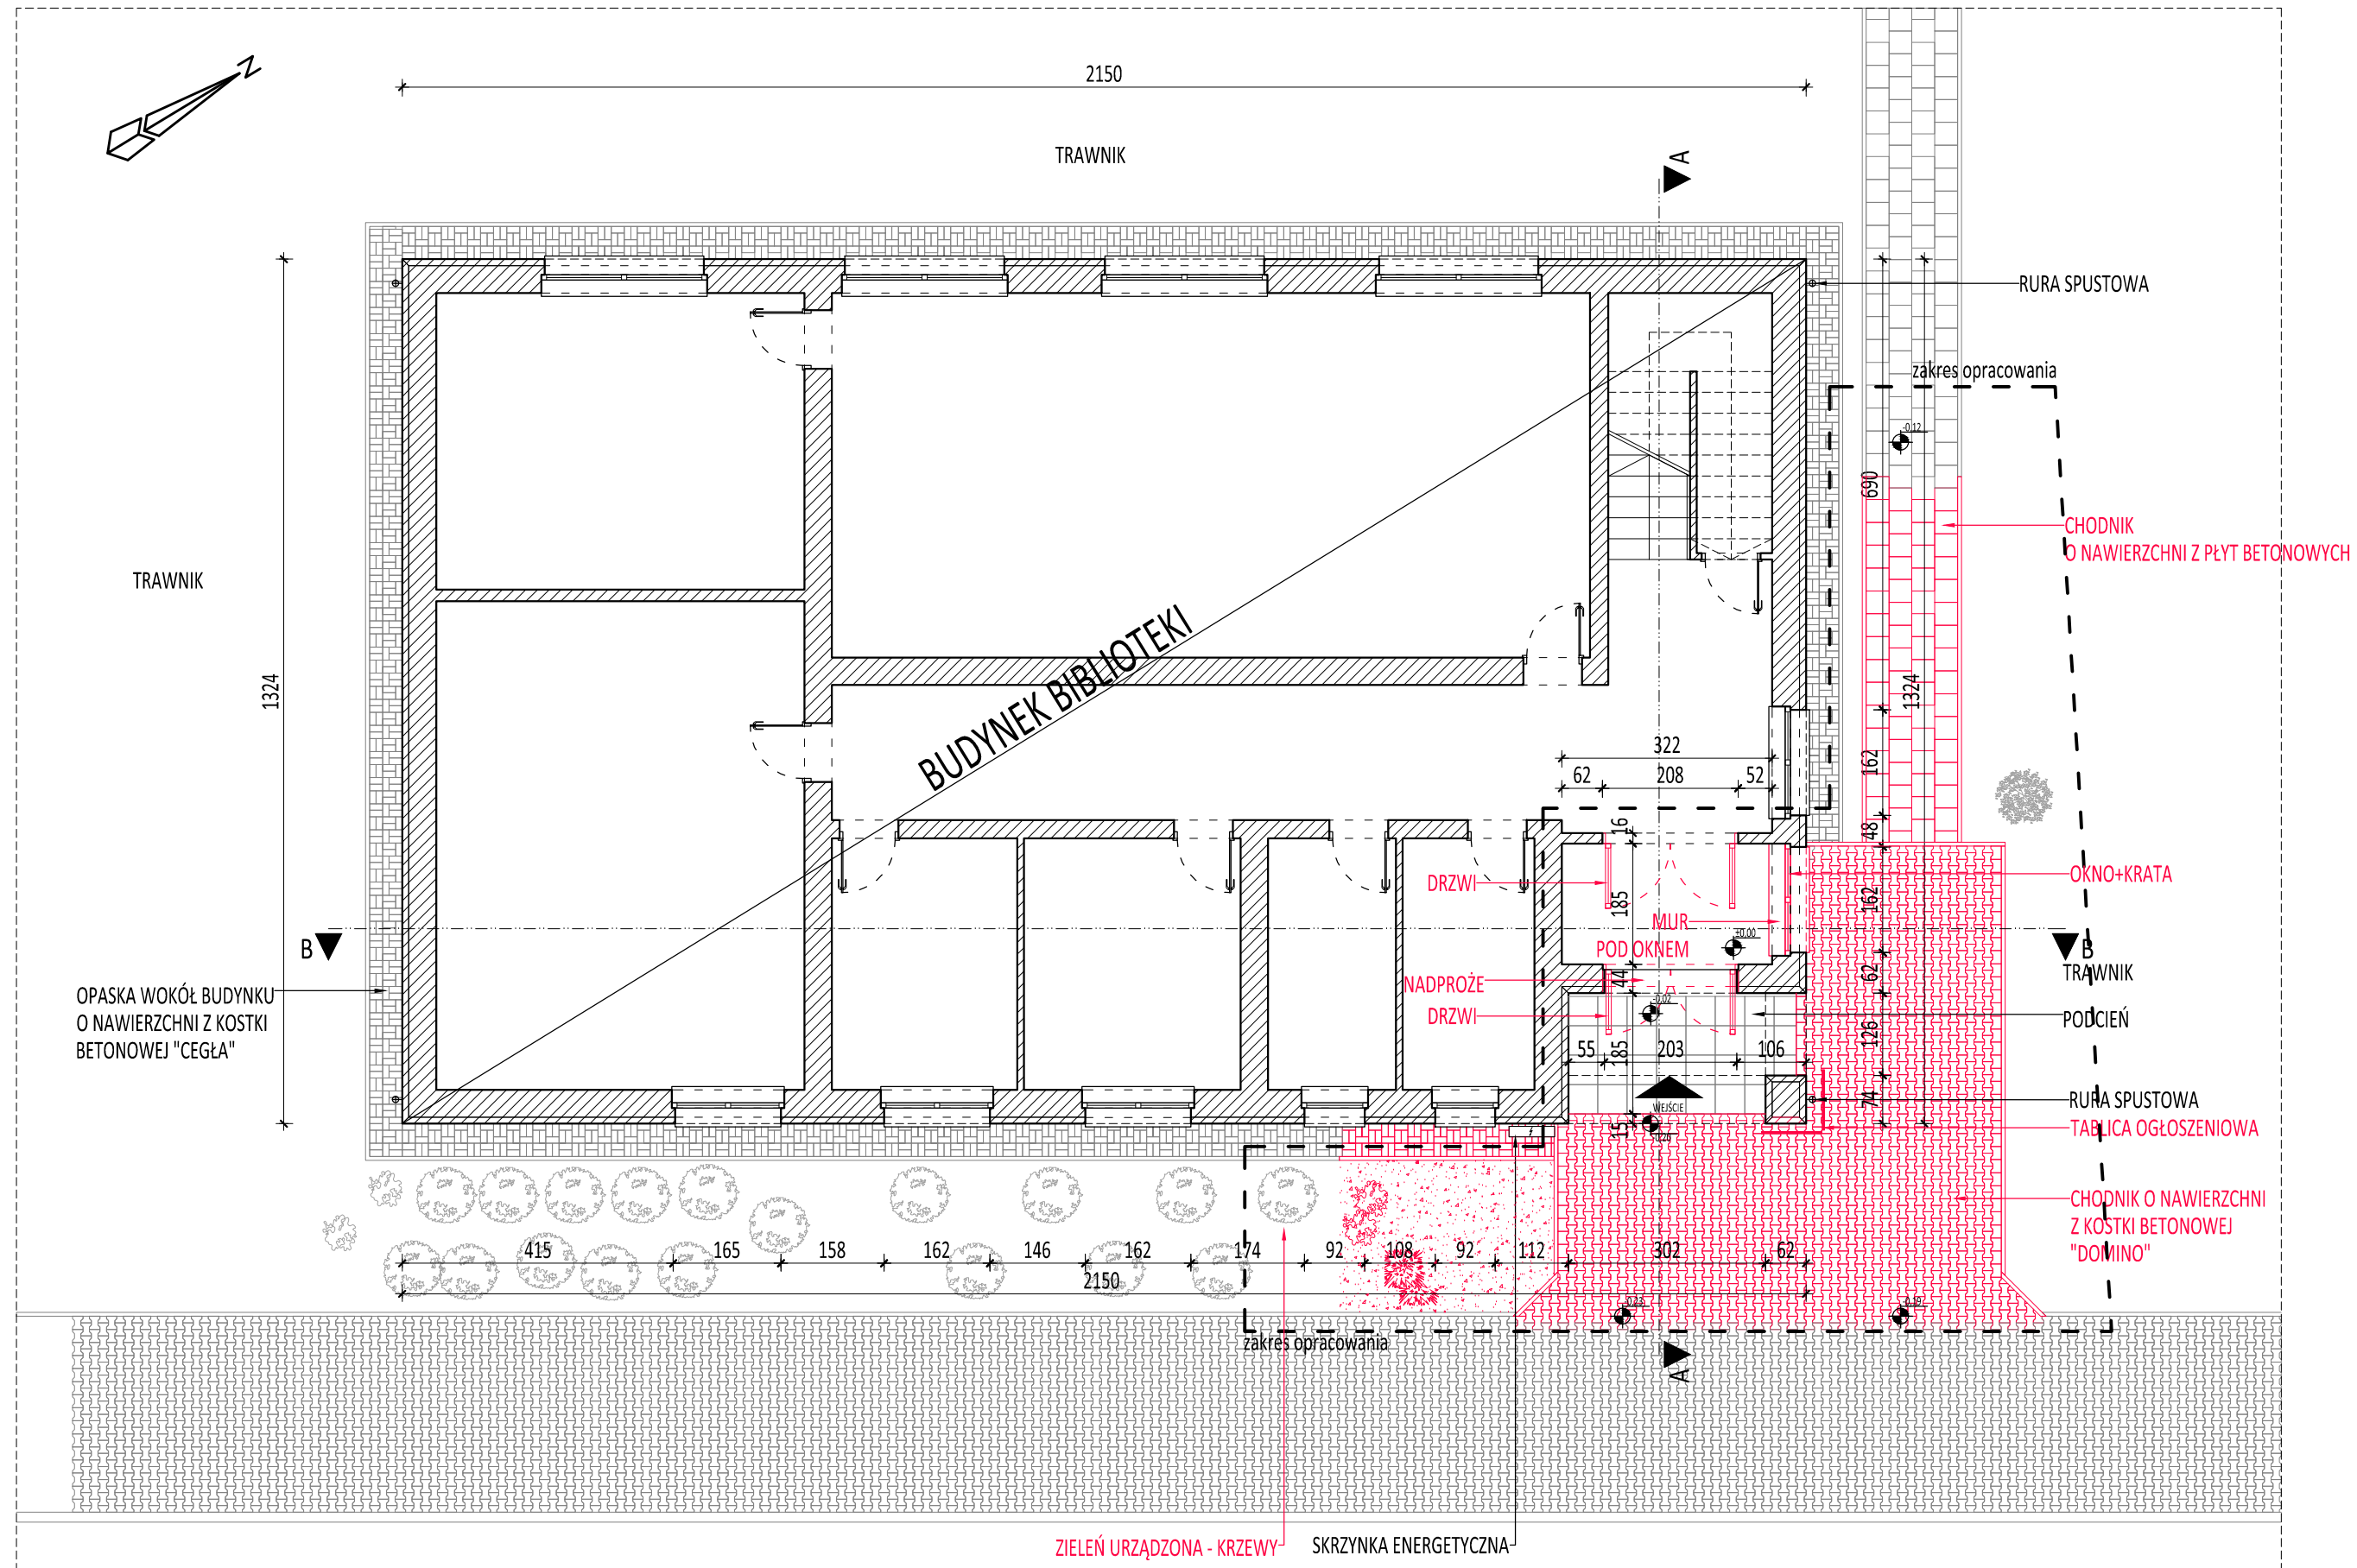

UWAGA:

ZAZNACZONE ELEMENTY **KOLOREM CZERWONYM** PRZEZNACZA SIĘ DO DEMONTAŻU LUB ROZBIÓRKI


RZUT PARTERU

ZAGOSPODAROWANIE TERENU


- UWAGA:**
1. Wszystkie roboty należy wykonywać zgodnie z Polskimi Normami, "Warunkami technicznymi wykonania i odbioru robót, budowlano-montażowych opracowanymi przez Instytut Techniki Budowlanej oraz zasadami wiedzy i sztuki budowlanej.
 2. Każdy składnik projektowy należy rozpatrywać i rozpoznawać w dokumentacji w kontekście wszystkich rysunków, które do tego składnika się odnoszą z uwzględnieniem wszystkich opisów technicznych i zasad sztuki budowlanej
 3. Ze względu na charakter obiektu, wszystkie wymiary i rzędne należy sprawdzić na budowie, precyzyjnie wytyczyć geodezyjnie na etapie wykonawczym.
 4. Uwagi i opisy zamieszczone w części opisowej projektu są integralną częścią niniejszego opracowania.
 5. Wszelkie prawa zastrzeżone. Kopiowanie, reprodukovanie i rozpowszechnianie bez zgody Autora projektu zabronione.

nazwa inwestycji:	"Biblioteka bez barier". Dostosowanie wejścia do budynku Biblioteki Miejskiej w Luboniu do potrzeb osób niepełnosprawnych, osób starszych i rodziców z małymi dziećmi.
adres inwestycji:	Biblioteka Miejska w Luboniu ul. Żabikowska 42 62-030 Luboń
inwestor:	Urząd Miasta Luboń pl. Edmunda Bojanowskiego 2 62-030, Luboń

jednostka projektowa: wart BIURO PROJEKTOWE I OBSŁUGI INWESTYCJI	waart@op.pl pl. Lipowy 3/2 61-478 Poznań kom. 663 342 030
projektował: arch. P. Jasiniak nr upr. 7131/45/P/2000 arch. W. Kajoch	
stadium: PROJEKT BUDOWLANY	rewizja: 00
branta: ARCHITEKTURA	nr rys.: A02
data: 05.2017	skala: 1:100
treść rysunku: STAN ISTNIEJĄCY RZUT PARTERU ZAGOSPODAROWANIE TERENU	

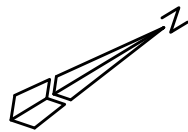

STAN ISTNIEJACY

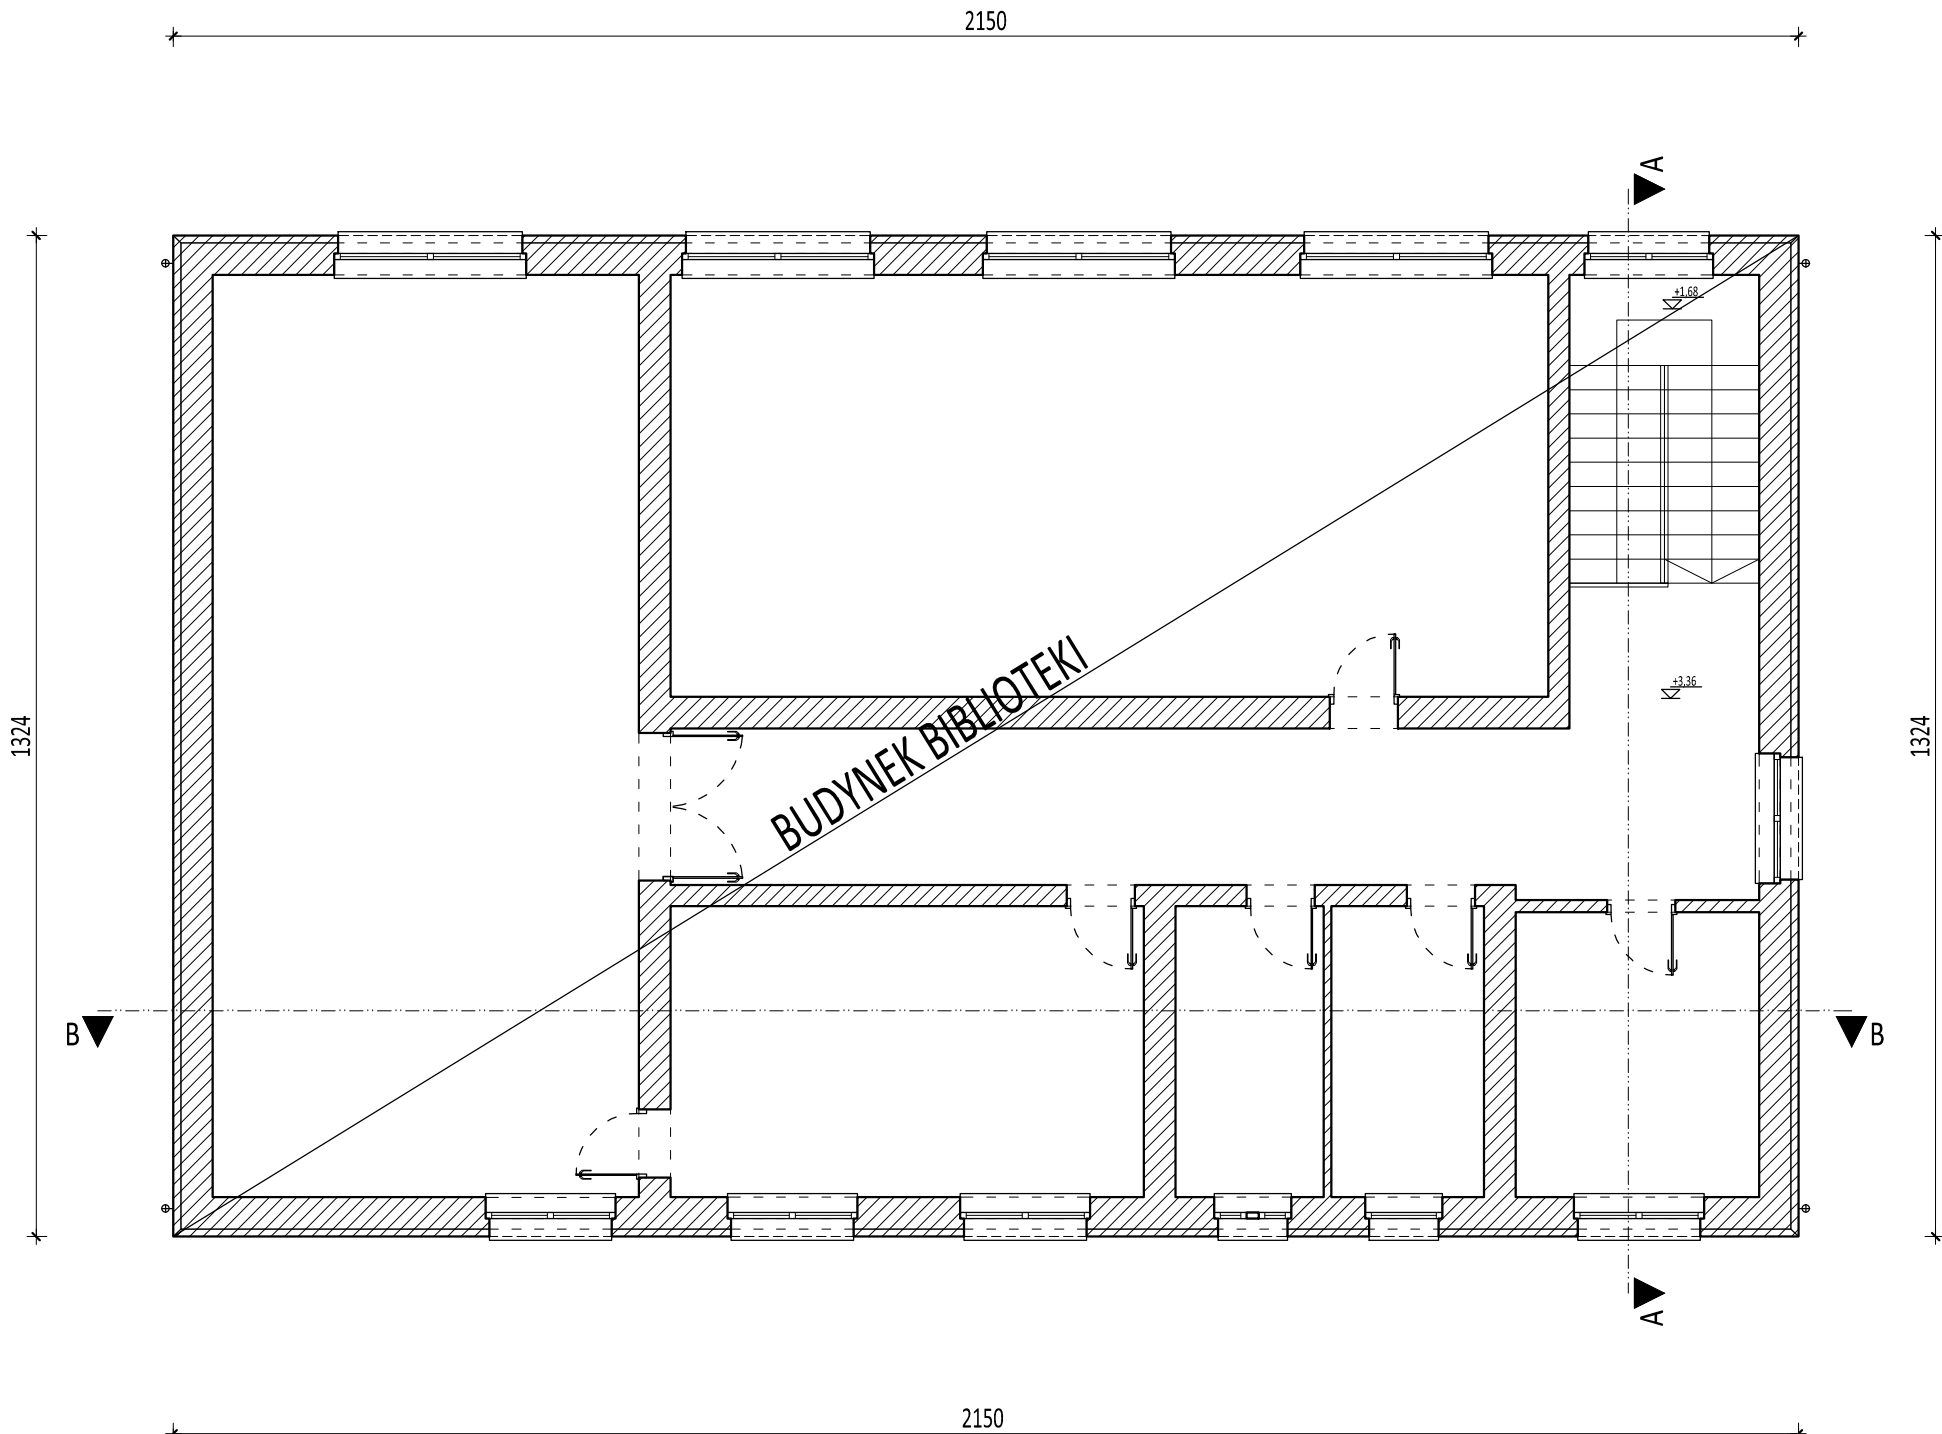


RZUT PIĘTRA

- UWAGA:
1. Wszystkie roboty należy wykonywać zgodnie z Polskimi Normami, "Warunkami technicznymi wykonania i odbioru robót, budowlano-montażowych opracowanymi przez Instytut Techniki Budowlanej oraz zasadami wiedzy i sztuki budowlanej.
 2. Każdy składnik projektowy należy rozpatrywać i rozpoznawać w dokumentacji w kontekście wszystkich rysunków, które do tego składnika się odnoszą z uwzględnieniem wszystkich opisów technicznych i zasad sztuki budowlanej
 3. Ze względu na charakter obiektu, wszystkie wymiary i rzędne należy sprawdzić na budowie, precyzyjnie wytyczyć geodezyjnie na etapie wykonawczym.
 4. Uwagi i opisy zamieszczone w części opisowej projektu są integralną częścią niniejszego opracowania.
 5. Wszelkie prawa zastrzeżone. Kopiowanie, reprodukcowanie i rozpowszechnianie bez zgody Autora projektu zabronione.


nazwa inwestycji:	"Biblioteka bez barier". Dostosowanie wejścia do budynku Biblioteki Miejskiej w Luboniu do potrzeb osób niepełnosprawnych, osób starszych i rodziców z małymi dziećmi.
adres inwestycji:	Biblioteka Miejska w Luboniu ul. Żabikowska 42 62-030 Luboń
inwestor:	Urząd Miasta Luboń pl. Edmunda Bojanowskiego 2 62-030, Luboń

jednostka projektowa:			wart@op.pl pl. Lipowy 3/2 61-478 Poznań kom. 663 342 030	
wart BIURO PROJEKTOWE I OBSŁUGI INWESTYCJI				
projektował: arch. P. Jasiniak nr upr. 7131/45/P/2000 arch. W. Kajoch				
stadium: PROJEKT BUDOWLANY			rewizja: 00	
branża: ARCHITEKTURA			nr rys.: A03	
data: 05.2017		skala: 1:100		
treść rysunku: STAN ISTNIEJĄCY RZUT PIĘTRA				

STAN ISTNIEJACY

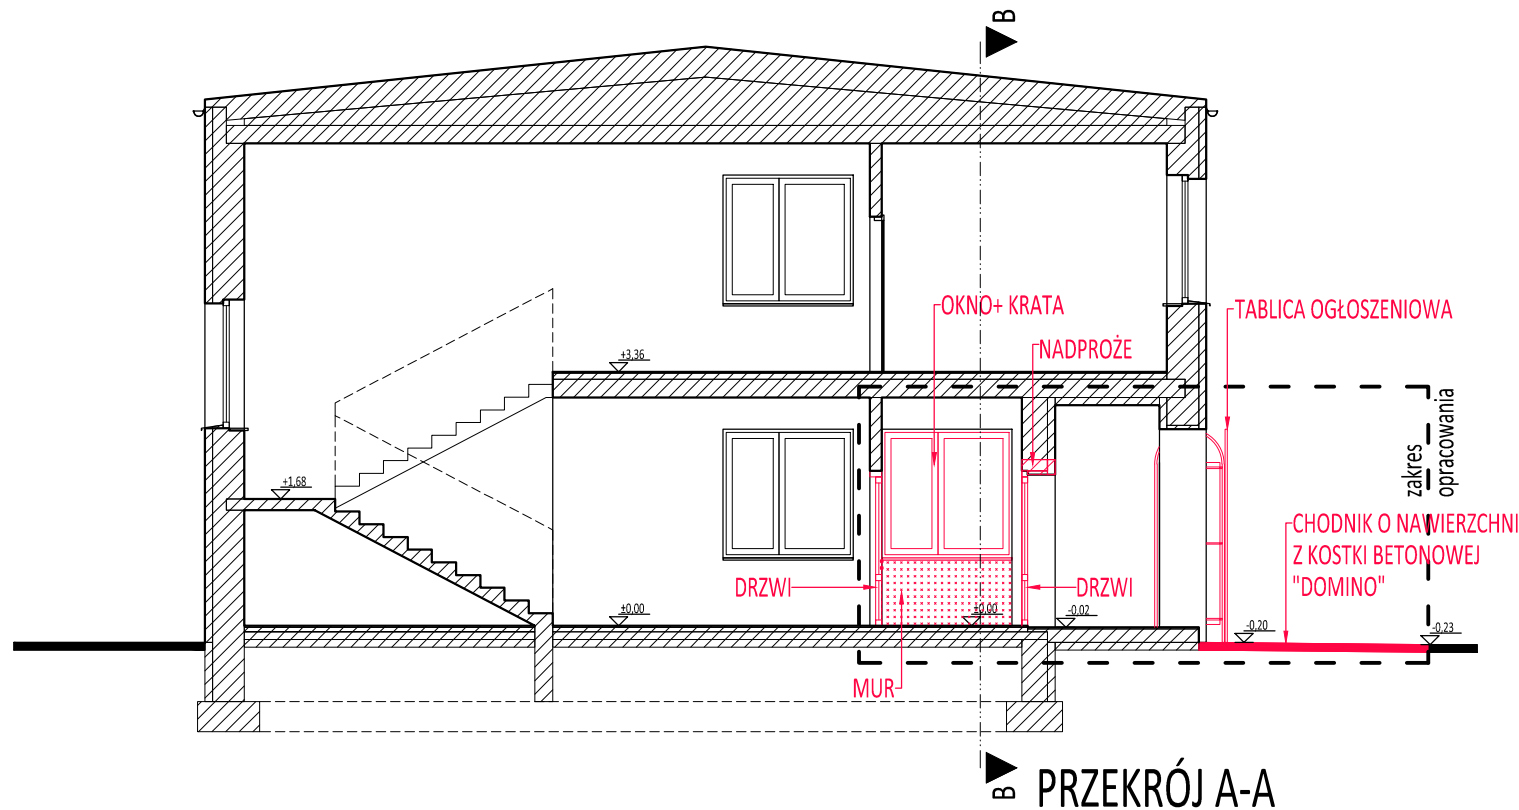

PRZEKRÓJ A-A

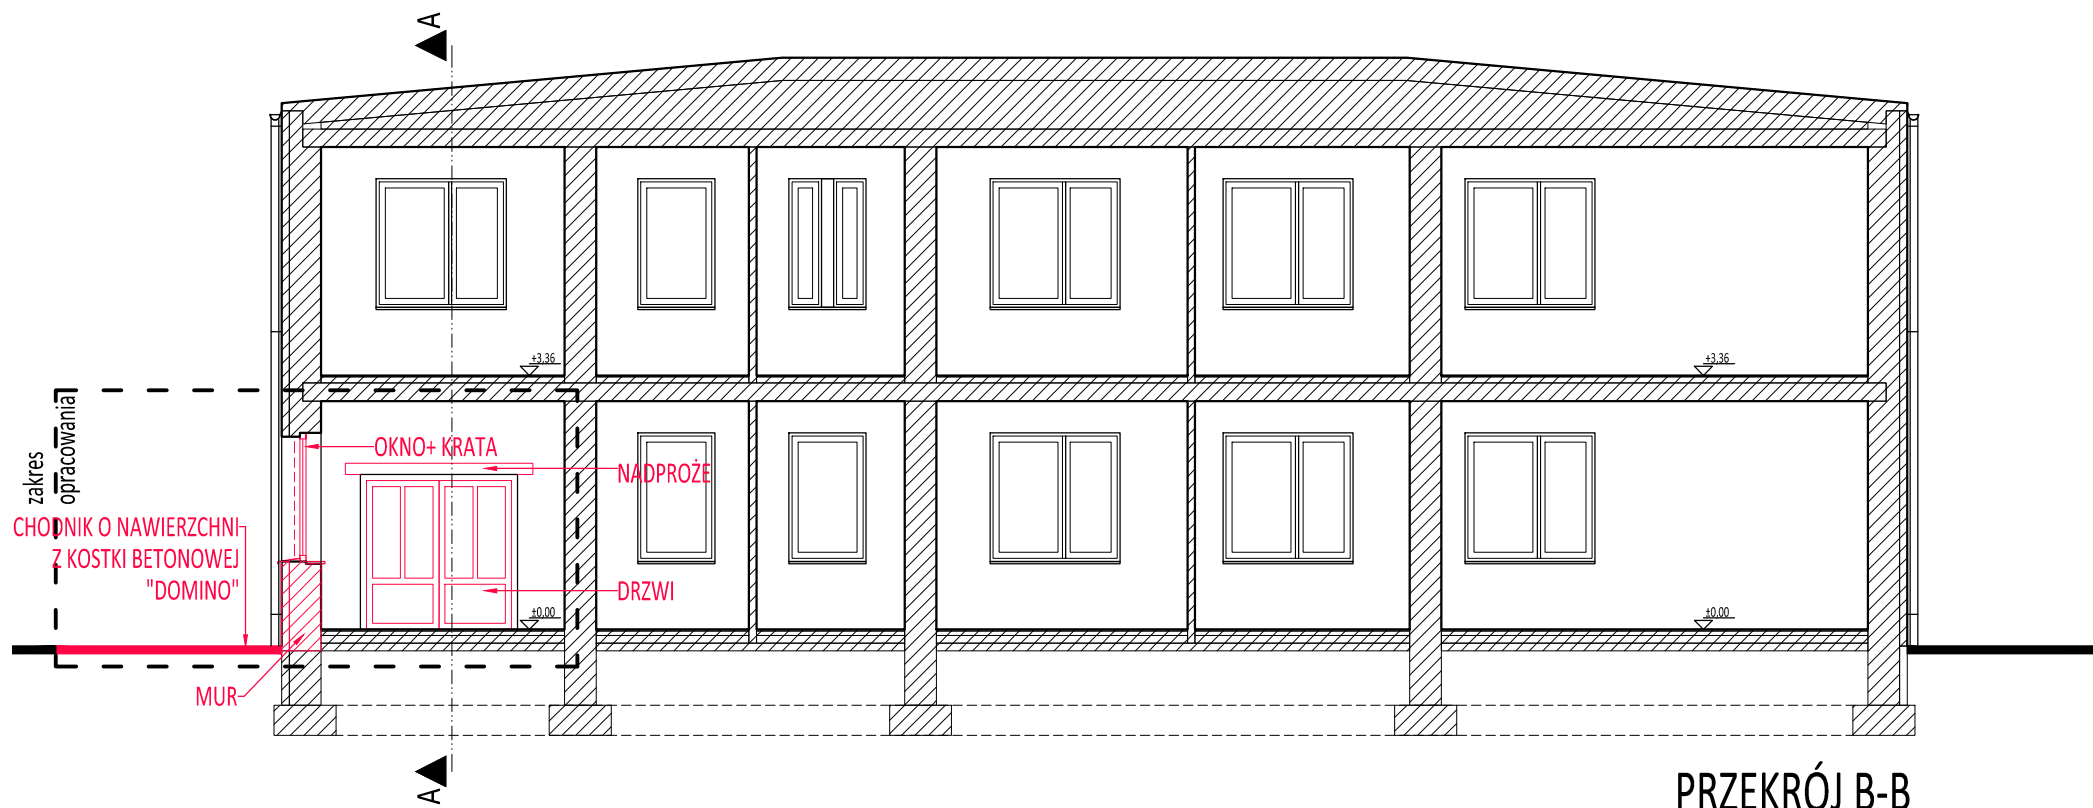

PRZEKRÓJ B-B


UWAGA:
ZAZNACZONE ELEMENTY KOLEM CZERWONYM PRZEZNACZA SIĘ DO DEMONTAŻU LUB ROZBIÓRKI

- UWAGA:
1. Wszystkie roboty należy wykonywać zgodnie z Polskimi Normami, "Warunkami technicznymi wykonania i odbioru robót, budowlano-montażowych opracowanymi przez Instytut Techniki Budowlanej oraz zasadami wiedzy i sztuki budowlanej.
 2. Każdy składnik projektowy należy rozpatrywać i rozpoznawać w dokumentacji w kontekście wszystkich rysunków, które do tego składnika się odnoszą z uwzględnieniem wszystkich opisów technicznych i zasad sztuki budowlanej
 3. Ze względu na charakter obiektu, wszystkie wymiary i rzędne należy sprawdzić na budowie, precyzyjnie wytyczyć geodezyjnie na etapie wykonawczym.
 4. Uwagi i opisy zamieszczone w części opisowej projektu są integralną częścią niniejszego opracowania.
 5. Wszelkie prawa zastrzeżone. Kopiowanie, reprodukcowanie i rozpowszechnianie bez zgody Autora projektu zabronione.


nazwa inwestycji:	"Biblioteka bez barier". Dostosowanie wejścia do budynku Biblioteki Miejskiej w Luboniu do potrzeb osób niepełnosprawnych, osób starszych i rodziców z małymi dziećmi.
adres inwestycji:	Biblioteka Miejska w Luboniu ul. Żabikowska 42 62-030 Luboń
inwestor:	Urząd Miasta Luboń pl. Edmunda Bojanowskiego 2 62-030, Luboń

jednostka projektowa:		wart@op.pl pl. Lipowy 3/2 61-478 Poznań kom. 663 342 030	
projektował:		arch. P. Jasiniak nr upr. 7131/45/P/2000 arch. W. Kajoch	
stadium:	PROJEKT BUDOWLANY	rewizja:	00
branża:	ARCHITEKTURA	nr rys.:	A04
data:	05.2017	skala:	1:100
treść rysunku:			
STAN ISTNIEJĄCY PRZEKRÓJ A-A, B-B			


STAN ISTNIEJACY - ELEWACJE

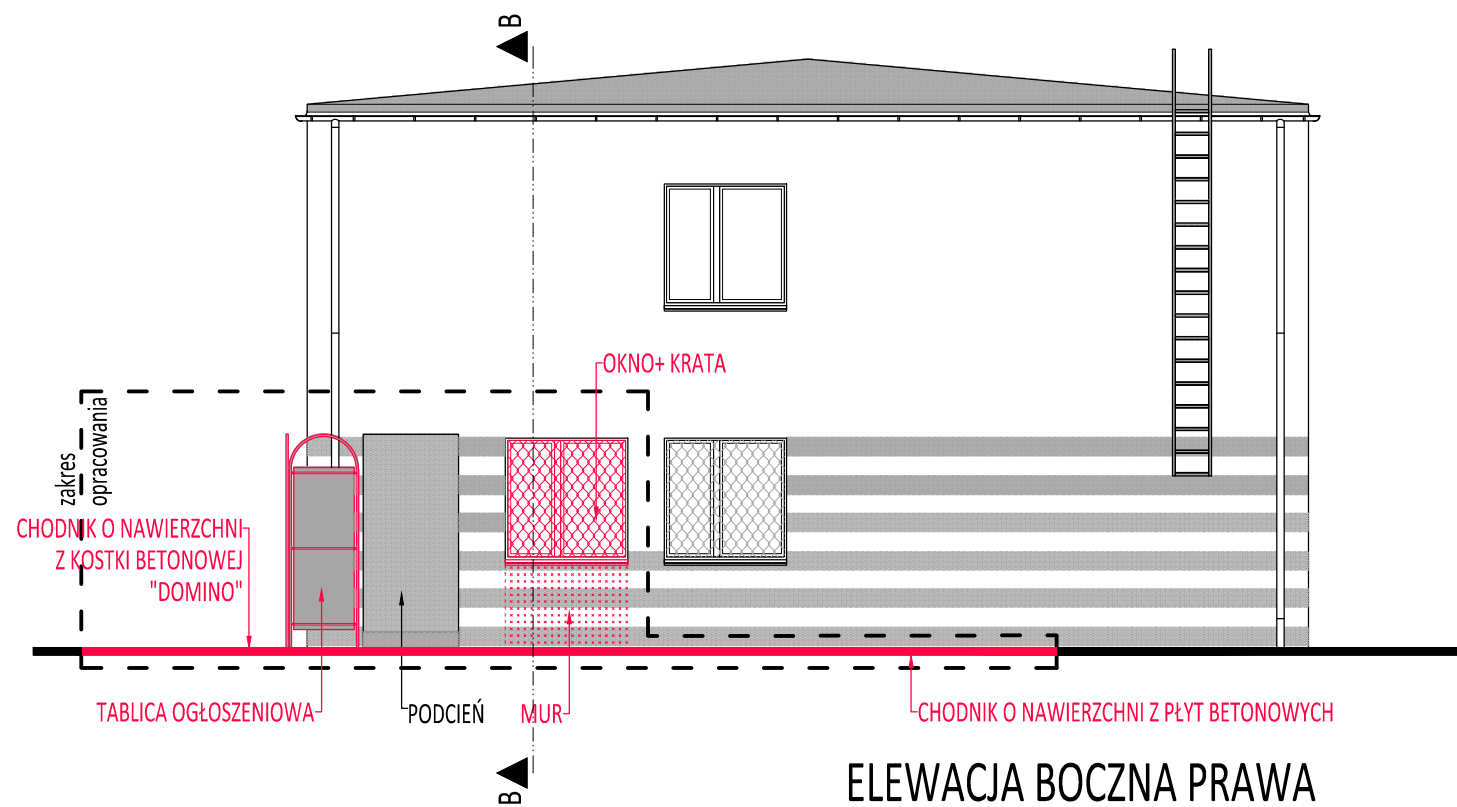


ELEWACJA BOCZNA PRAWA

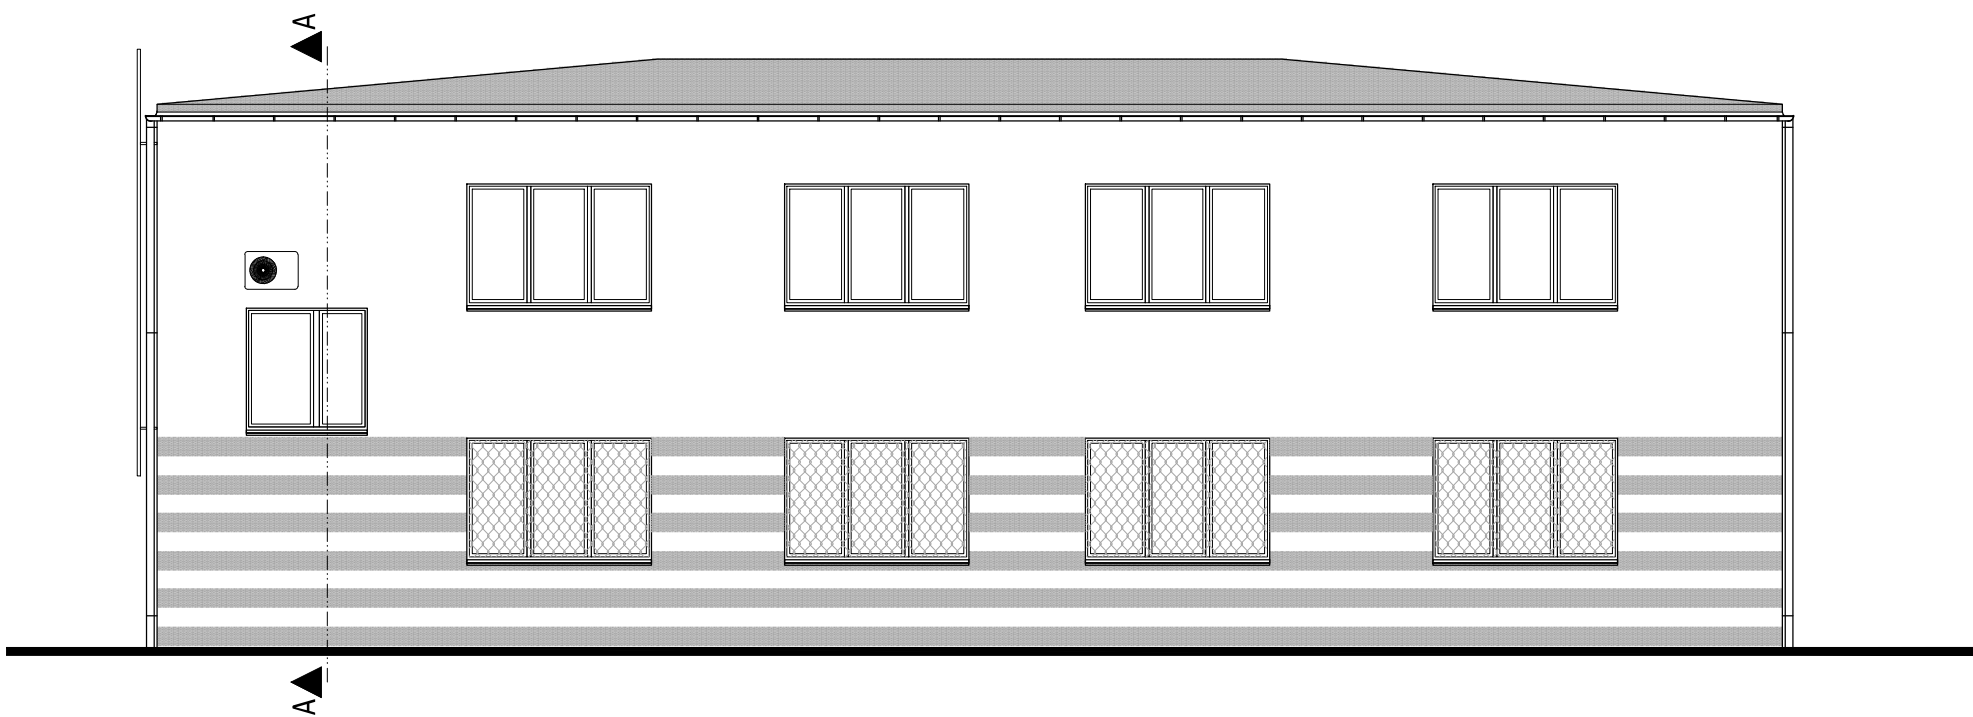

ELEWACJA TYLNA

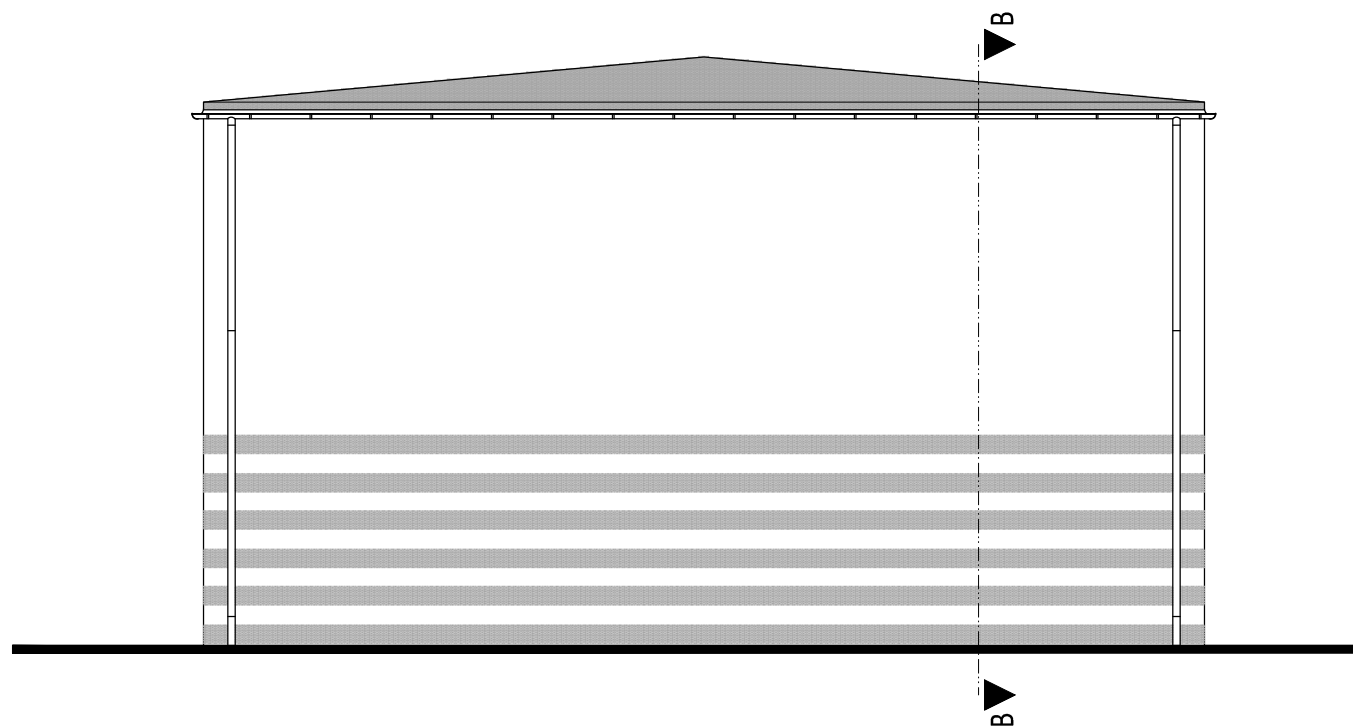

ELEWACJA BOCZNA LEWA

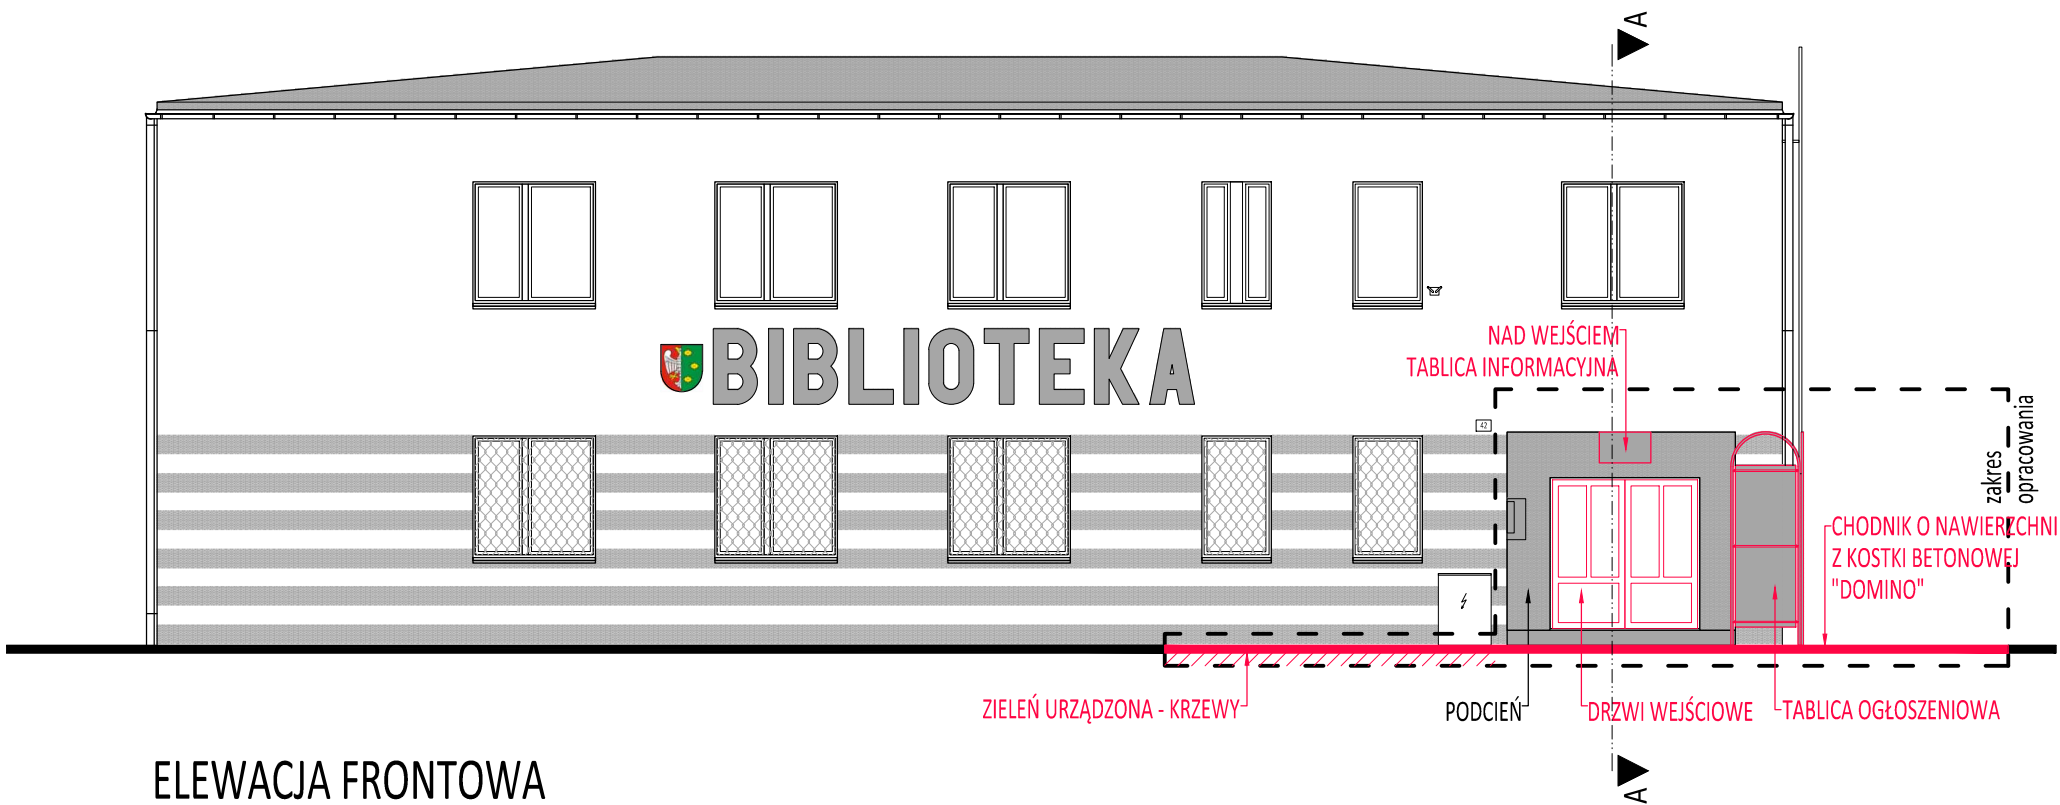

ELEWACJA FRONTOWA

UWAGA:
ZAZNACZONE ELEMENTY **KOLOREM CZERWONYM** PRZEZNACZA SIĘ DO DEMONTAŻU LUB ROZBIÓRKI

- UWAGA:
1. Wszystkie roboty należy wykonywać zgodnie z Polskimi Normami, "Warunkami technicznymi wykonania i odbioru robót, budowlano-montażowych opracowanymi przez Instytut Techniki Budowlanej oraz zasadami wiedzy i sztuki budowlanej.
 2. Każdy składnik projektowy należy rozpatrywać i rozpoznawać w dokumentacji w kontekście wszystkich rysunków, które do tego składnika się odnoszą z uwzględnieniem wszystkich opisów technicznych i zasad sztuki budowlanej
 3. Ze względu na charakter obiektu, wszystkie wymiary i rzędne należy sprawdzić na budowie, precyzyjnie wytyczyć geodezyjnie na etapie wykonawczym.
 4. Uwagi i opisy zamieszczone w części opisowej projektu są integralną częścią niniejszego opracowania.
 5. Wszelkie prawa zastrzeżone. Kopiowanie, reproduktowanie i rozpowszechnianie bez zgody Autora projektu zabronione.

nazwa inwestycji:	"Biblioteka bez barier". Dostosowanie wejścia do budynku Biblioteki Miejskiej w Luboniu do potrzeb osób niepełnosprawnych, osób starszych i rodziców z małymi dziećmi.
adres inwestycji:	Biblioteka Miejska w Luboniu ul. Żabikowska 42 62-030 Luboń
inwestor:	Urząd Miasta Luboń pl. Edmunda Bojanowskiego 2 62-030, Luboń

jednostka projektowa:

waart

BIURO PROJEKTOWE I OBSŁUGI INWESTYCJI

waart@op.pl

pl. Lipowy 3/2

61-478 Poznań

kom. 663 342 030

projektował:

arch. P. Jasiniak nr upr. 7131/45/P/2000

arch. W. Kajo


stadium:	PROJEKT BUDOWLANY		rewizja:	00
branża:	ARCHITEKTURA		nr rys.:	A05
data:	05.2017	skala:	1:100	

treść rysunku:

STAN ISTNIEJĄCY

ELEWACJE

STAN PROJEKTOWANY

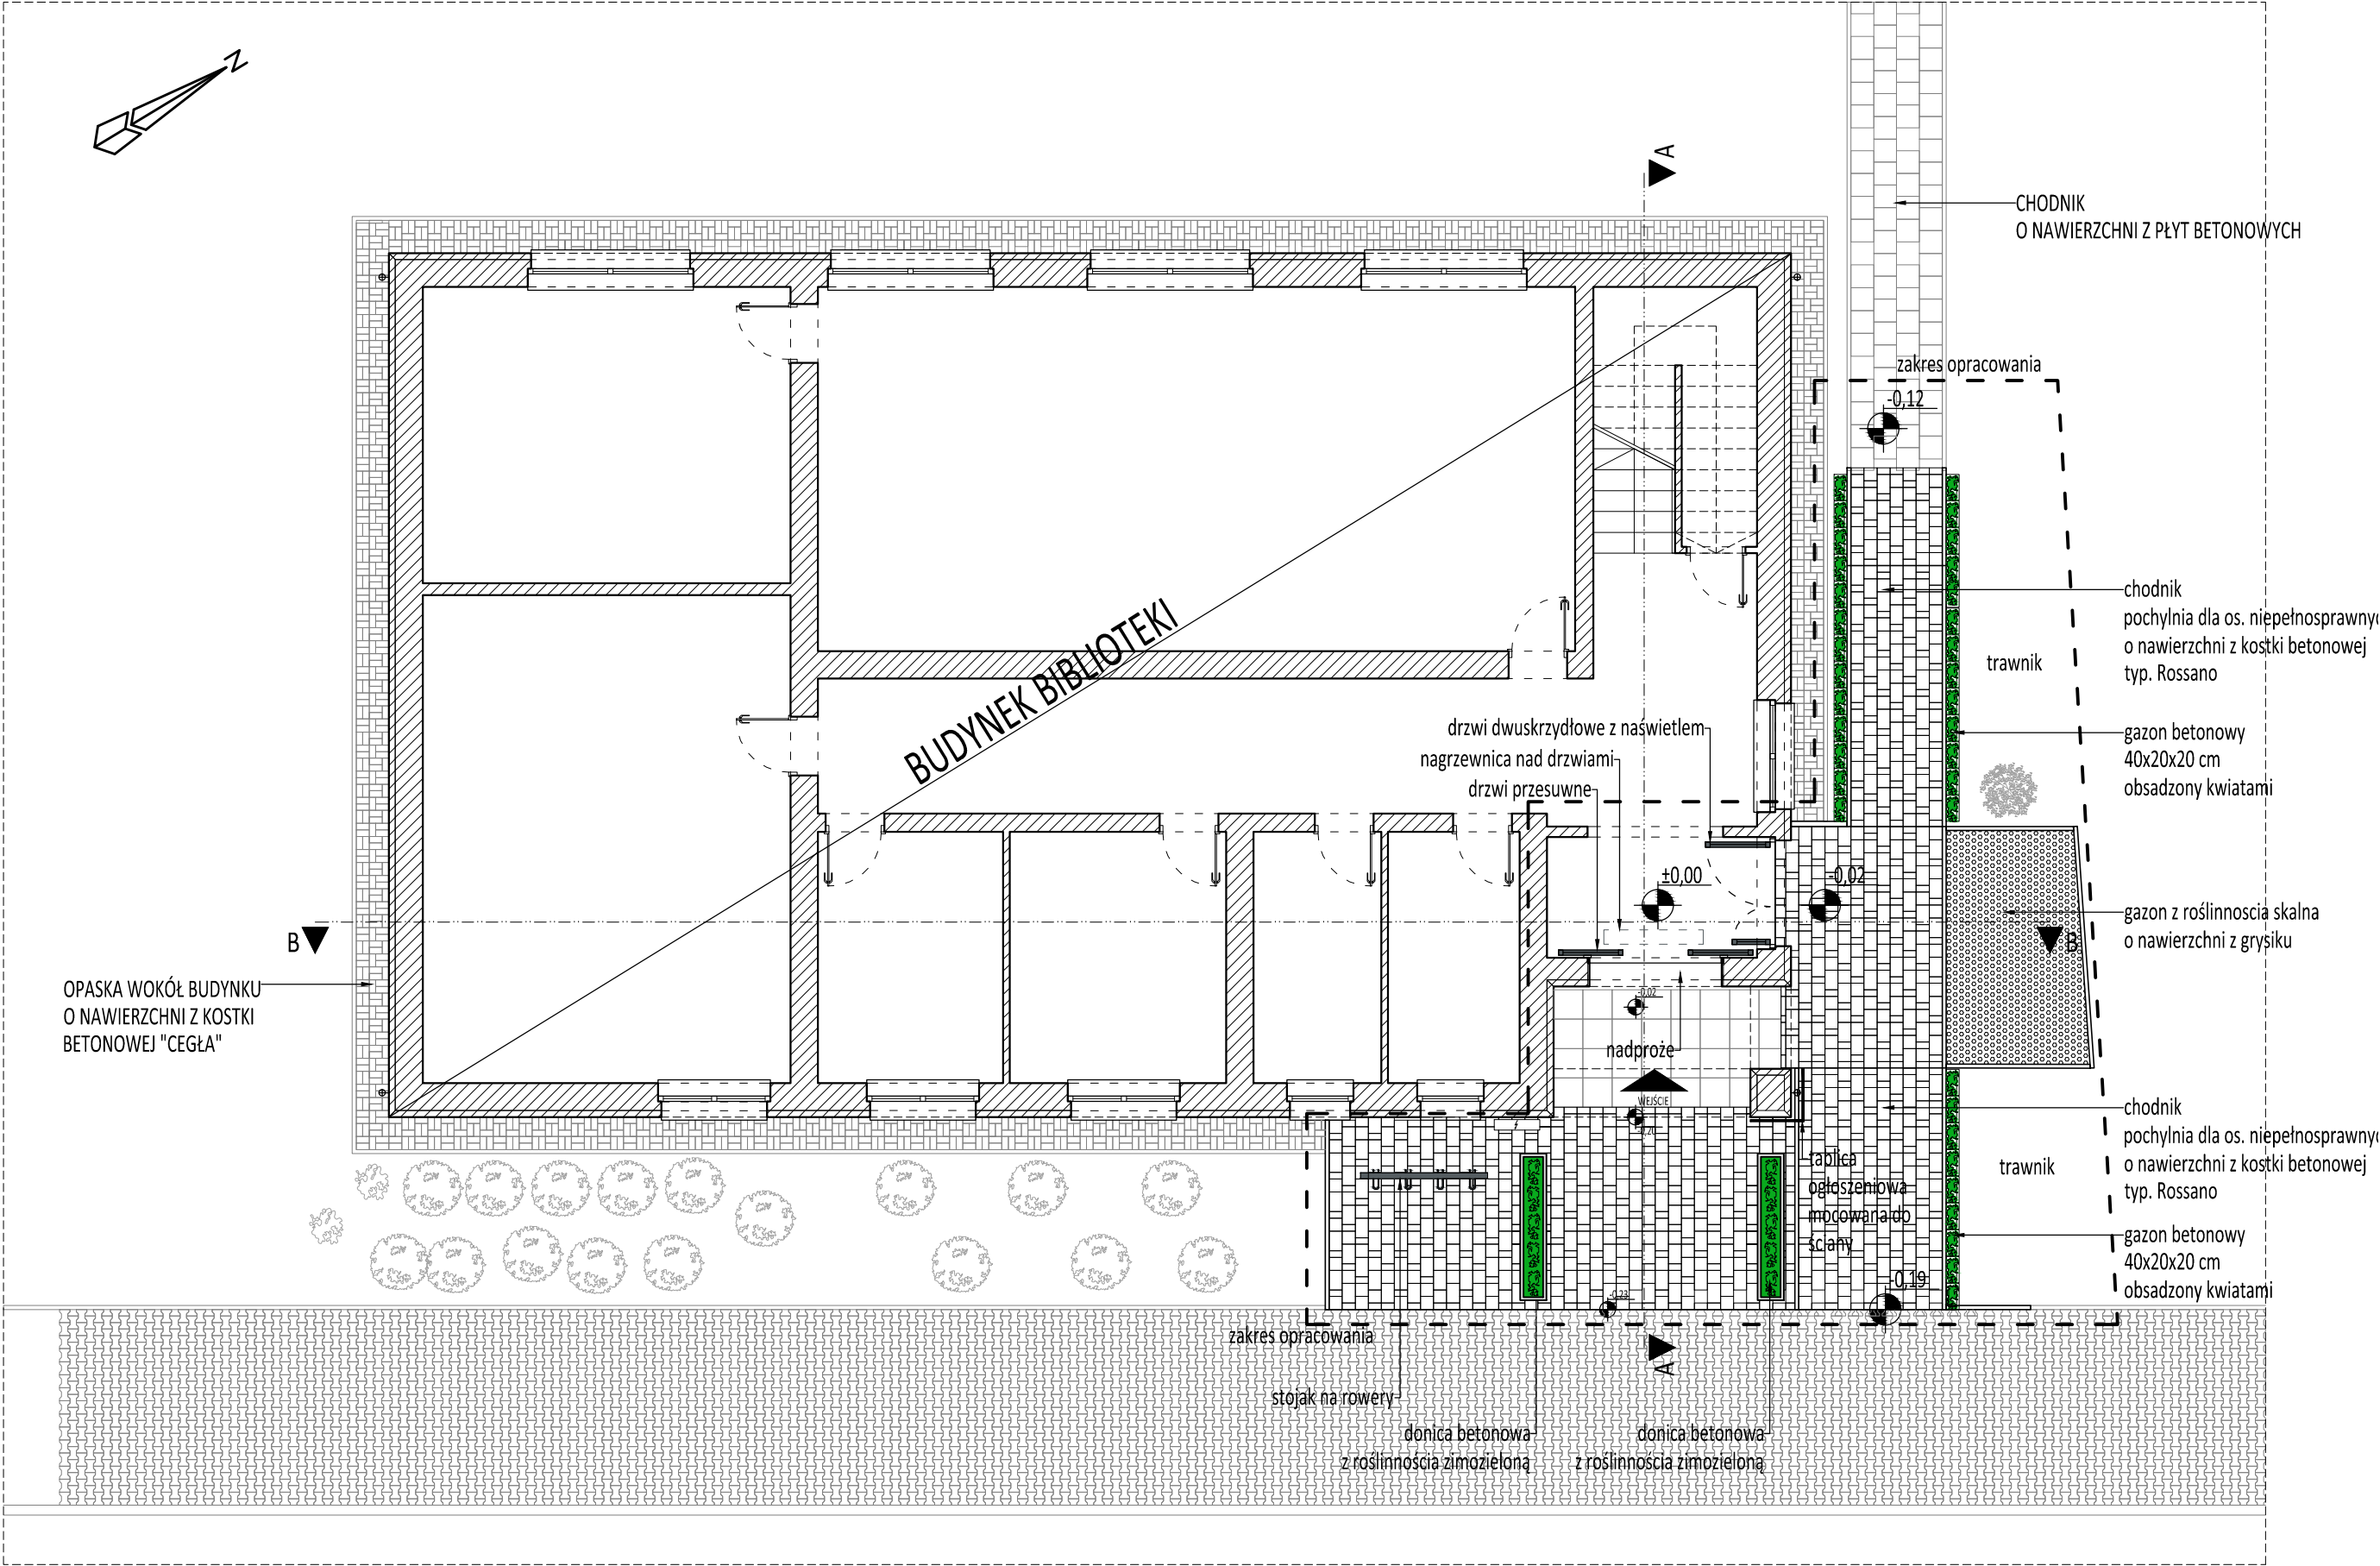


RZUT PARTERU
PROJEKTOWANE ZAGOSPODAROWANIE TERENY

- UWAGA:
1. Wszystkie roboty należy wykonywać zgodnie z Polskimi Normami, "Warunkami technicznymi wykonania i odbioru robót, budowlano-montażowych opracowanymi przez Instytut Techniki Budowlanej oraz zasadami wiedzy i sztuki budowlanej.
 2. Każdy składnik projektowy należy rozpatrywać i rozpoznawać w dokumentacji w kontekście wszystkich rysunków, które do tego składnika się odnoszą z uwzględnieniem wszystkich opisów technicznych i zasad sztuki budowlanej
 3. Ze względu na charakter obiektu, wszystkie wymiary i rzędne należy sprawdzić na budowie, precyzyjnie wytyczyć geodezyjnie na etapie wykonawczym.
 4. Uwagi i opisy zamieszczone w części opisowej projektu są integralną częścią niniejszego opracowania.
 5. Wszelkie prawa zastrzeżone. Kopiowanie, reproduktowanie i rozpowszechnianie bez zgody Autora projektu zabronione.


nazwa inwestycji:	"Biblioteka bez barier". Dostosowanie wejścia do budynku Biblioteki Miejskiej w Luboni do potrzeb osób niepełnosprawnych, osób starszych i rodziców z małymi dziećmi.
adres inwestycji:	Biblioteka Miejska w Luboni ul. Żabikowska 42 62-030 Luboń
inwestor:	Urząd Miasta Luboń pl. Edmunda Bojanowskiego 2 62-030, Luboń

jednostka projektowa:	waart BIURO PROJEKTOWE I OBSŁUGI INWESTYCJI	waart@op.pl pl. Lipowy 3/2 61-478 Poznań kom. 663 342 030
projektował:	arch. P. Jasiniak nr upr. 7131/45/P/2000 arch. W. Kajoch	
stadium:	PROJEKT BUDOWLANY	rewizja: 00
branża:	ARCHITEKTURA	nr rys.: A06
data:	05.2017	skala: 1:100
treść rysunku:	STAN PROJEKTOWANY RZUT PARTERU PROJEKTOWANE ZAGOSPODAROWANIE TERENY	

STAN PROJEKTOWANY

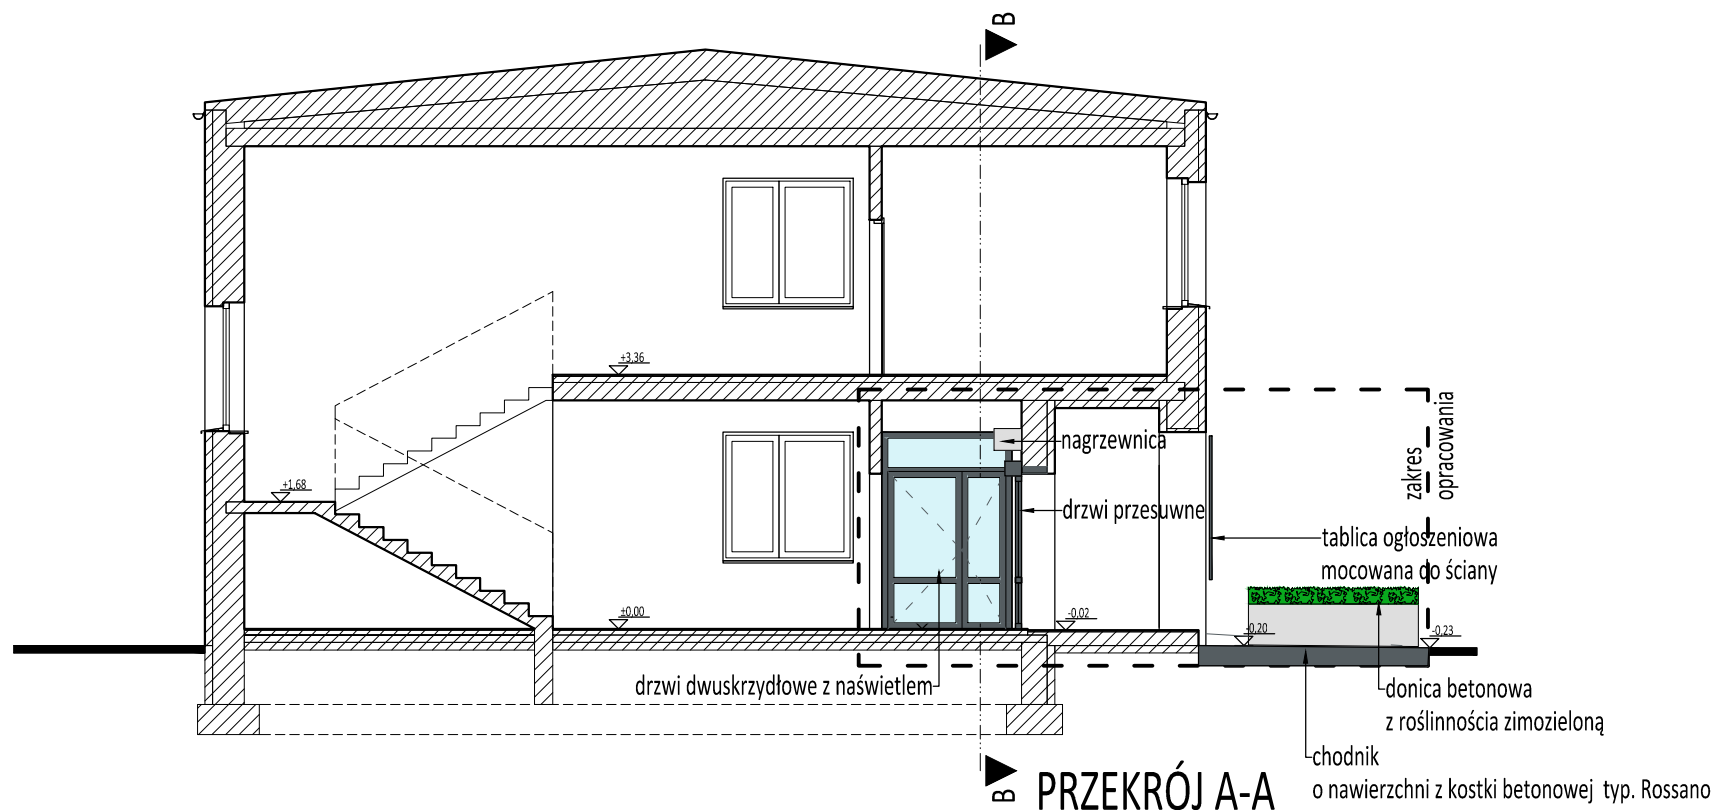

PRZEKRÓJ A-A

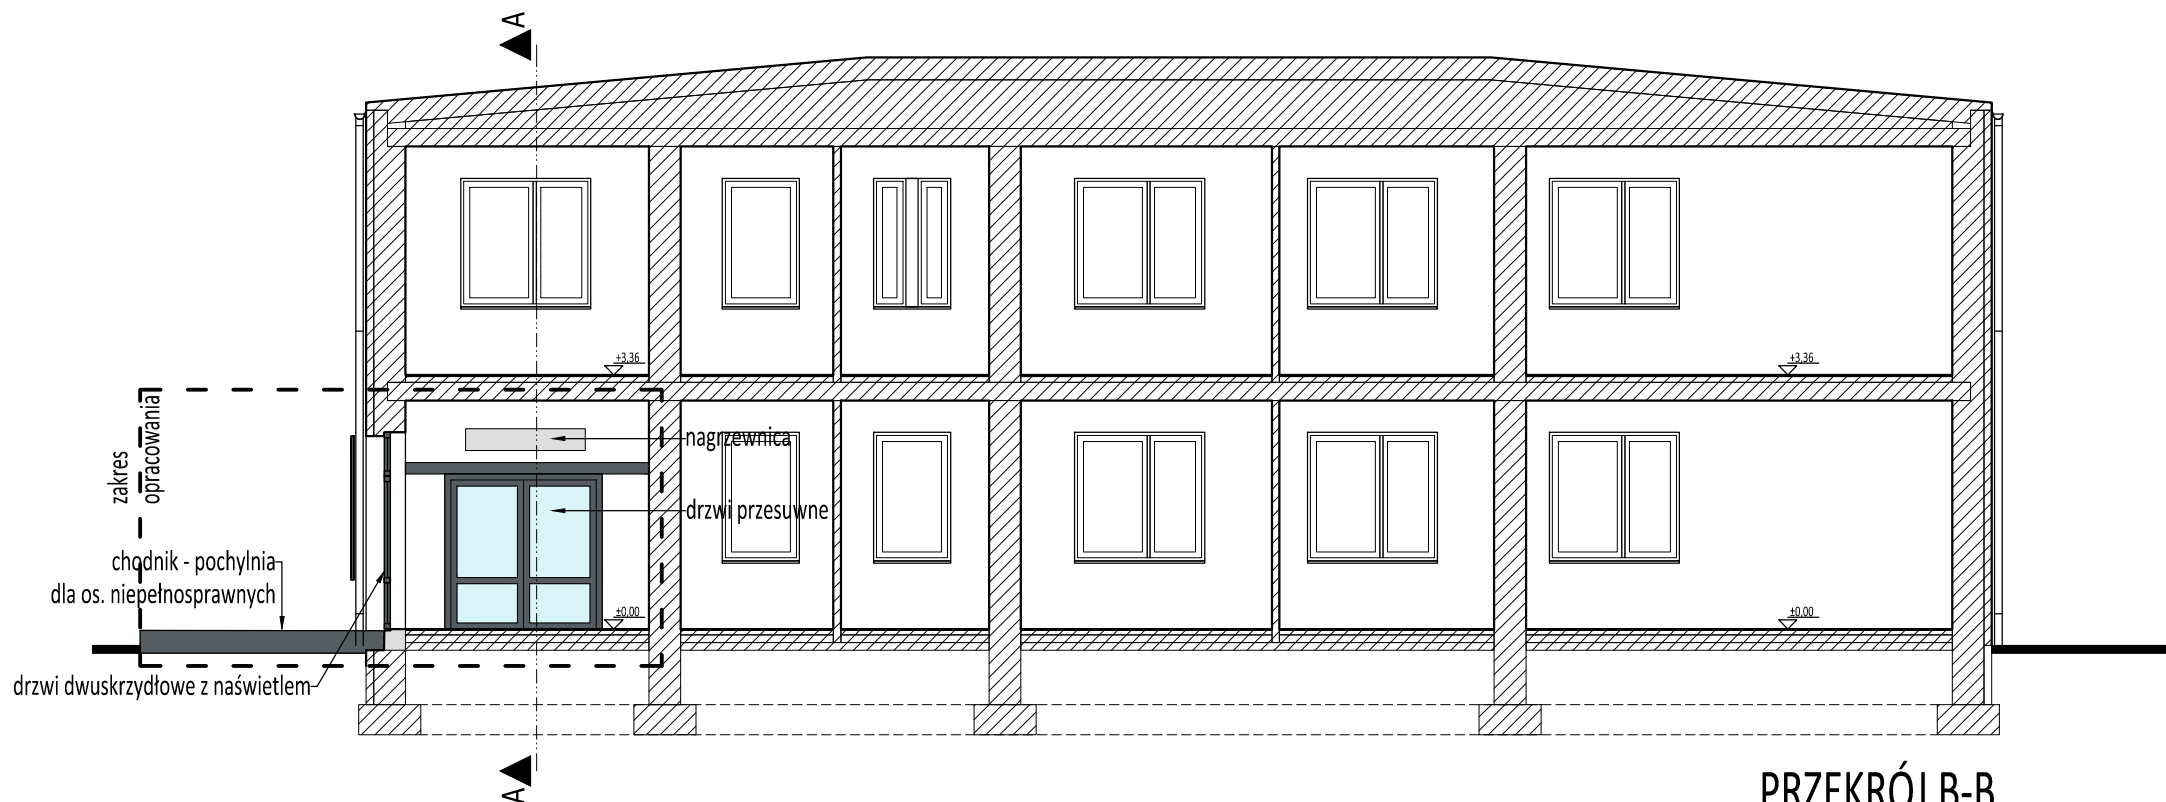

PRZEKRÓJ B-B


UWAGA:

1. Wszystkie roboty należy wykonywać zgodnie z Polskimi Normami, "Warunkami technicznymi wykonania i odbioru robót, budowlano-montażowych opracowanymi przez Instytut Techniki Budowlanej oraz zasadami wiedzy i sztuki budowlanej.
2. Każdy składnik projektowy należy rozpatrywać i rozpoznawać w dokumentacji w kontekście wszystkich rysunków, które do tego składnika się odnoszą z uwzględnieniem wszystkich opisów technicznych i zasad sztuki budowlanej
3. Ze względu na charakter obiektu, wszystkie wymiary i rzędne należy sprawdzić na budowie, precyzyjnie wytyczyć geodezyjnie na etapie wykonawczym.
4. Uwagi i opisy zamieszczone w części opisowej projektu są integralną częścią niniejszego opracowania.
5. Wszelkie prawa zastrzeżone. Kopiowanie, reprodukcowanie i rozpowszechnianie bez zgody Autora projektu zabronione.


nazwa inwestycji:	"Biblioteka bez barier". Dostosowanie wejścia do budynku Biblioteki Miejskiej w Luboniu do potrzeb osób niepełnosprawnych, osób starszych i rodziców z małymi dziećmi.
adres inwestycji:	Biblioteka Miejska w Luboniu ul. Żabikowska 42 62-030 Luboń
inwestor:	Urząd Miasta Luboń pl. Edmunda Bojanowskiego 2 62-030, Luboń

jednostka projektowa:	waart BIURO PROJEKTOWE I OBSŁUGI INWESTYCJI	waart@op.pl pl. Lipowy 3/2 61-478 Poznań kom. 663 342 030
projektował:	arch. P. Jasiniak nr upr. 7131/45/P/2000 arch. W. Kajoch	
stadium:	PROJEKT BUDOWLANY	rewizja: 00
branża:	ARCHITEKTURA	nr rys.: A07
data:	05.2017	skala: 1:100
treść rysunku:	STAN PROJEKTOWANY PRZEKRÓJ A-A, B-B	

STAN PROJEKTOWANY - ELEWACJE

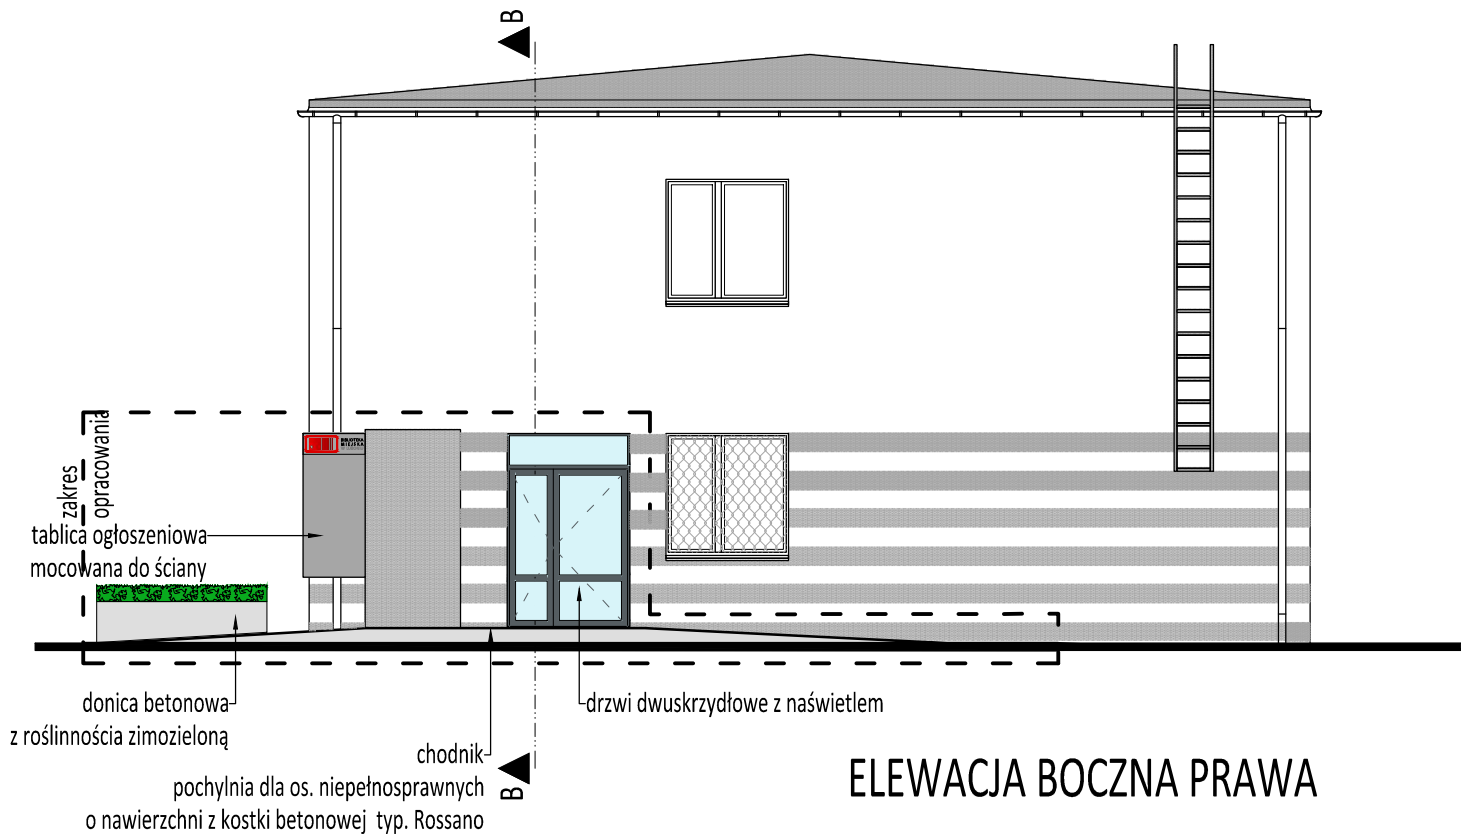

ELEWACJA BOCZNA PRAWA

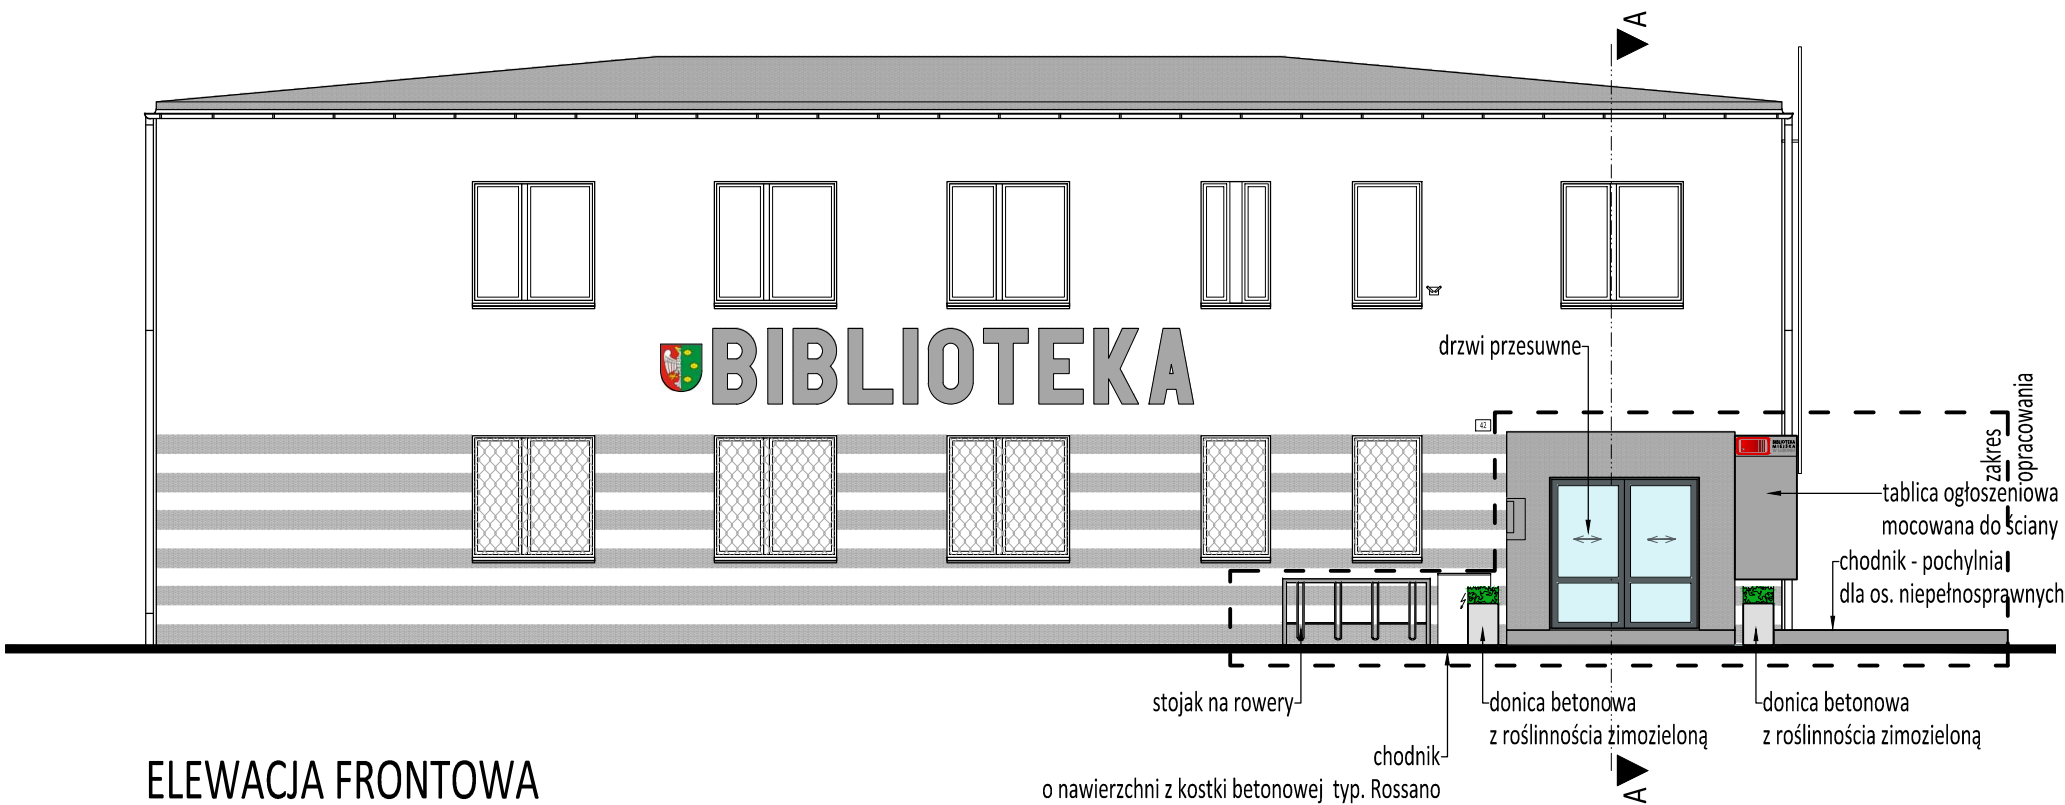

ELEWACJA FRONTOWA

- UWAGA:
1. Wszystkie roboty należy wykonywać zgodnie z Polskimi Normami, "Warunkami technicznymi wykonania i odbioru robót, budowlano-montażowych opracowanymi przez Instytut Techniki Budowlanej oraz zasadami wiedzy i sztuki budowlanej.
 2. Każdy składnik projektowy należy rozpatrywać i rozpoznawać w dokumentacji w kontekście wszystkich rysunków, które do tego składnika się odnoszą z uwzględnieniem wszystkich opisów technicznych i zasad sztuki budowlanej
 3. Ze względu na charakter obiektu, wszystkie wymiary i rzędne należy sprawdzić na budowie, precyzyjnie wytyczyć geodezyjnie na etapie wykonawczym.
 4. Uwagi i opisy zamieszczone w części opisowej projektu są integralną częścią niniejszego opracowania.
 5. Wszelkie prawa zastrzeżone. Kopiowanie, reprodukcja i rozpowszechnianie bez zgody Autora projektu zabronione.

nazwa inwestycji:	"Biblioteka bez barier". Dostosowanie wejścia do budynku Biblioteki Miejskiej w Luboniu do potrzeb osób niepełnosprawnych, osób starszych i rodziców z małymi dziećmi.
adres inwestycji:	Biblioteka Miejska w Luboniu ul. Żabikowska 42 62-030 Luboń
inwestor:	Urząd Miasta Luboń pl. Edmunda Bojanowskiego 2 62-030, Luboń

jednostka projektowa:		wart@op.pl pl. Lipowy 3/2 61-478 Poznań kom. 663 342 030	
projektował:		arch. P. Jasiniak nr upr. 7131/45/P/2000 arch. W. Kajoch	
stadium:	PROJEKT BUDOWLANY	rewizja:	00
branża:	ARCHITEKTURA	nr rys.:	A08
data:	05.2017	skala:	1:100
treść rysunku:			
STAN PROJEKTOWANY ELEWACJE			