

---

# KONCEPCJA ZAGOSPODAROWANIA TERENU PRZY LUBOŃSKIM OŚRODKU KULTURY



**architektura  
krajobrazu**

Emilia Sakowska

**Ogrodypro** Robert Polański

ul. Kwiatowa 35, 62-030 Luboń

tel. 604 548 527

NIP: 839-220-22-79, REGON: 301413433

Luboń, maj 2016

## SPIS TREŚCI

1. Przedmiot i zakres opracowania .....	2
2. Materiały wyjściowe .....	2
3. Charakterystyka obiektu i analiza opracowywanego terenu .....	2
3.1. Część przednia .....	2
3.2. Część tylna .....	5
4. Wytyczne do zagospodarowania .....	8
4.1. Część przednia .....	8
4.2. Część tylna .....	8
5. Opis koncepcji zagospodarowania terenu .....	9
5.1. Część przednia .....	9
5.1.1. Kompozycja .....	9
5.1.2. Komunikacja .....	9
5.1.3. Program funkcjonalno– użytkowy .....	9
5.1.4. Mała architektura i wyposażenie .....	10
5.1.5. Roślinność .....	13
5.2. Część tylna .....	15
5.2.1. Kompozycja .....	15
5.2.2. Komunikacja .....	15
5.2.3. Program funkcjonalno– użytkowy .....	15
5.2.4. Mała architektura i wyposażenie .....	15
5.2.5. Roślinność .....	16
6. Spis arkuszy .....	19

**Ogrodypro** Robert Polański  
ul. Kwiatowa 35, 62-030 Luboń  
tel. 604 548 527  
NIP: 839-220-22-79, REGON: 301413433

## 1. PRZEDMIOT I ZAKRES OPRACOWANIA

Przedmiotem opracowania jest projekt koncepcyjny zagospodarowania zielenią i małą architekturą fragmentu działki nr 106/8 zlokalizowanej przy ulicy Jana III Sobieskiego w Luboń. W zakres opracowania wchodzi zaaranżowanie terenu pomiędzy drogą a parkingiem przed Ośrodkiem Kultury, w dalszej części zwanym „częścią przednią” oraz obszaru za budynkiem zwanym dalej „częścią tylną”.

## 2. MATERIAŁY WYJŚCIOWE

Materiały wyjściowe stanowią:

- mapa ewidencyjna w skali 1:1000
- wizja lokalna przeprowadzona w maju 2016
- inwentaryzacja fotograficzna
- konsultacje z inwestorem

## 3. CHARAKTERYSTYKA OBIEKTU I ANALIZA OPRACOWYWANEGO TERENU

Teren wokół lubońskiego Ośrodka Kultury jest ogólnodostępny, korzystają z niego dzieci, dorośli i osoby starsze. Brakuje zacisznych miejsc do odpoczynku dla dorosłych, czekających na swoje dzieci. Obie części działki pozbawione są charakteru, nie mają czytelnego układu, jednak posiadają dobrą bazę, na podstawie której można zbudować funkcjonalnie, estetyczne i atrakcyjne przestrzenie. Teren jest dobrze nasłoneczniony, ale rosną na nim duże drzewa, które w upalne dni tworzą przyjazne strefy cienia.

### 3.1. CZĘŚĆ PRZEDNIA

Zgodnie z wytycznymi inwestora teren docelowo ma pełnić funkcję reprezentacyjno-wypoczynkową przeznaczoną głównie dla czekających opiekunów. Obecnie wewnątrz jest niewykorzystane, nieprzyjazne dla ludzi i niezachęcające.

Część przednia obszaru bezpośrednio sąsiaduje z ruchliwą ulicą Jana III Sobieskiego. Wzdłuż drogi biegnie wąski chodnik, zlokalizowany jest słup energetyczny, kosz na śmieci, skrzynka elektryczna, baner reklamowy oraz kosz na odchody psów (fot.1). Teren sąsiaduje z parkingiem samochodowym, z którego podopieczni bezpośrednio wchodzi do budynku ośrodka kultury na zajęcia.



Fot. 1 Widok na ulicę z opracowywanego terenu (fot. autora)

Z trzech stron trawiasty plac otoczony jest żywopłotem – z dwóch śnieguliczką białą, z jednej żywotnikiem zachodnim. Rośnie tutaj okazała kalina szorstkolistna, brzoza brodawkowata 'Youngii', młody klon zwyczajny w odmianie 'Globosum' oraz dąb i dwa stare krzewy liściaste. Pomiedzy żywotnikami wyrasta okazała robinia akacjowa, która ocienia południowo- wschodnią część terenu. Wszystkie nasadzone rośliny kwitną w okresie wiosennym i wczesnym latem(fot. 2). Obok brzozy stoi zniszczona betonowa rzeźba wymagająca renowacji (fot. 3).



Fot. 2 Ogólny widok na wnętrze (fot. autora)



Fot. 3 Betonowa rzeźba (fot. autora)

**Teren wymaga uporządkowania i przeprowadzenia prac pielęgnacyjnych (załącznik 1- str. 4).**

**Należy:**


- po kwitnieniu przyciąć żywopłot ze śnieguliczki, by uformować jego prostokąty kształt
- przyciąć na wysokość 150 cm żywopłot z żywotnika zachodniego i dosadzić kilka sztuk do linii chodnika
- usunąć samosiejkę robinii akacjowej wrosniętej w żywopłot z żywotnika zachodniego
- wyrównać teren i posiać nową trawę
- usunąć dwa pojedyncze stare krzewy liściaste
- usunąć baner reklamowy
- przeprowadzić renowacje postumentu oraz rzeźby
- wysadzić dąb

**Ogrodypro Robert Polański**  
ul. Kwiatowa 35, 62-030 Luboń  
tel. 604 548 527  
NIP: 839-220-22-79, REGON: 301413433

CZĘŚĆ PRZEDNIA

LEGENDA:

- PRACE PIELEGNACYJNE
- RENOWACJA I ZMIANA LOKALIZACJI
- USUNIĘCIE
- PRZESADZENIE

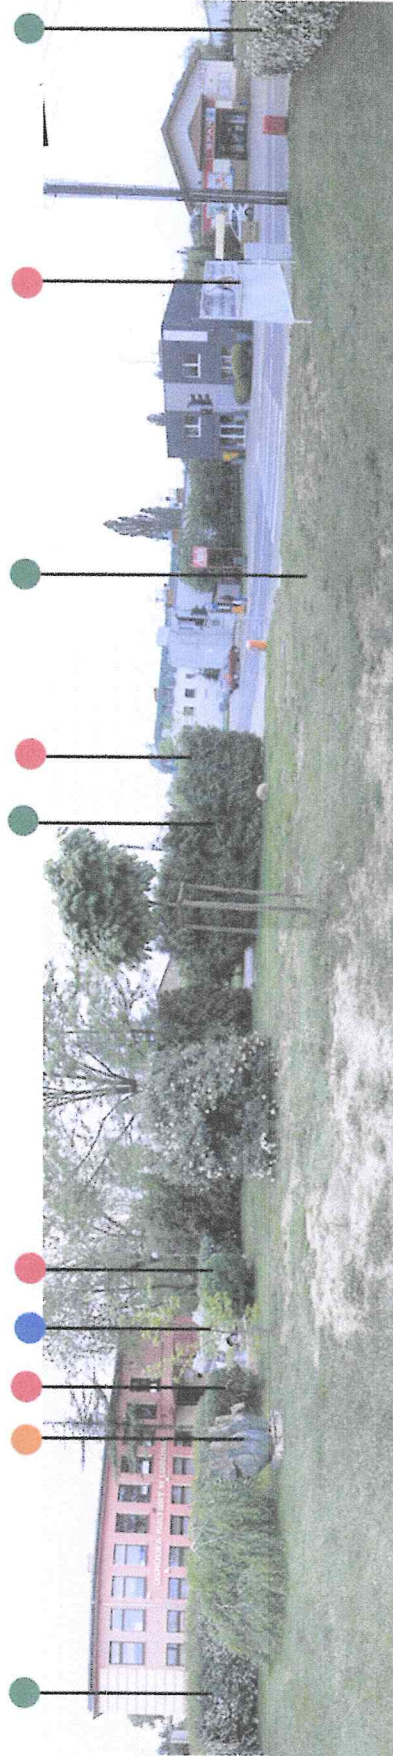

**Ogrodypro Robert Polański**  
ul. Kwiatowa 35, 62-030 Luboń  
tel. 604 548 527  
NIP: 839-220-22-79, REGON: 301413433

### 3.2. CZĘŚĆ TYLNA

Obecnie teren pełni funkcję placu zabaw dla dzieci. Przy tylnym wyjściu z budynku zlokalizowany jest drewniany taras, który w miarę potrzeby pełni rolę sceny. Teren jest zaciszny, w całości ogrodzony. Na trawniku zainstalowane są urządzenia zabawowe: dwie huśtawki, zjeżdżalnia, piaskownica, wałka, bujak i stół do ping-ponga. Dodatkowo posadzone zostało kilka ławek z oparciem. Na placu zabaw brakuje koszy na śmieci i stojaków na rowery. Przy scenie oraz purpurowych klonach rozmieszczono niskie, małe donice betonowe.

Wzdłuż ogrodzenia posadzono rzędy drzew liściastych. Przy północnej części jest to klon pospolity w odmianie purpurowej, a przy południowej klon pospolity w odmianie 'Globosum' (fot.4,5). Na końcu działki znajduje się zagajnik z topól, który po przeprowadzeniu prac pielęgnacyjnych może się stać dodatkowym miejscem zabaw dla dzieci (fot.6).

Estetykę znacznie psuje widok na sąsiednie tereny – od strony północnej są to zaparkowane auta, droga i betonowe ogrodzenia mieszkańców, natomiast od południowej ogród uprawny.



Fot. 4 Widok na północną część działki (fot. autora)



Fot. 5 Widok na południową część działki (fot. autora)

Ogrodypro Robert Polański  
ul. Kwiatów 100  
10-000 Łódź  
tel. 71 35 55 55  
NIP: 839-220-22-79, REGON: 301413433



Fot. 6 Zagajnik z topoli (fot. autora)





**Teren wymaga uporządkowania i przeprowadzenia prac pielęgnacyjnych (załącznik 2- str. 7).**


**Należy:**

- wyciąć uschnięte drzewa z zagajnika
- regularnie kosić przestrzeń między drzewami w zagajniku
- odnowić betonowe donice
- przesunąć stół do ping-ponga dalej od ogrodzenia (kolizja z planowanym żywopłotem), oraz wybrukować przestrzeń pod stołem (obecnie rosną tam wysokie chwasty)
- usunąć uschniętego klona pospolitego 'Globosum'

**Ogrodypro** Robert Polański  
ul. Kwiatowa 35, 62-030 Pleszew  
tel. 604 548 527  
NIP: 839-220-22-79, REGON: 301413433

LEGENDA:

-  PRACE PIELEGNACYJNE
-  RENOWACJA I ZMIANA LOKALIZACJI
-  USUNIĘCIE
-  PRZESADZENIE

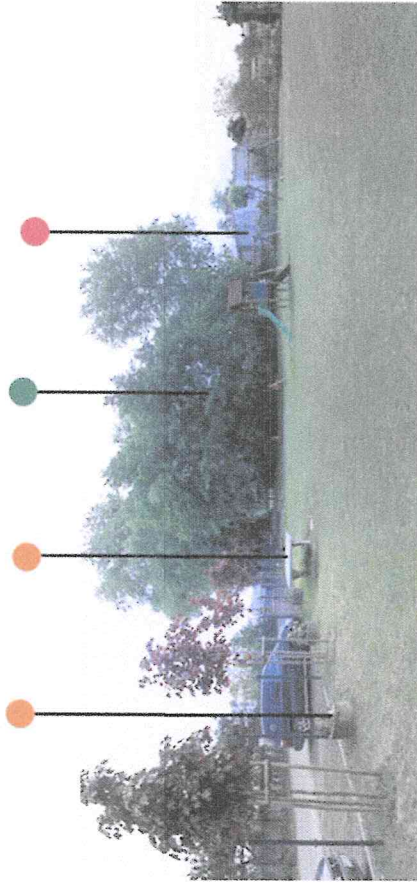



## 4. WYTYCZNE DO ZAGOSPODAROWANIA

Oba tereny należy uporządkować, nadać im charakter oraz zaproponować elementy wizualnie łączące przestrzenie oddzielone budynkiem. Należy nadać im konkretne funkcje, poprawić ich funkcjonalność i uzupełnić podstawowymi elementami wyposażenia.

### 4.1. CZĘŚĆ PRZEDNIA

Wytyczne:

- poprawić bezpieczeństwo miejsca oraz oddzielić teren od ruchliwej ulicy (domknięcie wnętrza żywopłotem ze śnieguliczki białej, oświetlenie wnętrza)
- domknąć linię żywopłotu z żywotnika zachodniego (dosadzić żywotnik zachodni)
- uzupełnić żywopłot przy parkingu, obsadzając ceglany murek (żywopłot ze śnieguliczki białej)
- stworzyć przejrzystą i ciekawą kompozycję przestrzenną wpisującą się w istniejącą zielen (forma geometryczna)
- wydzielić strefy wypoczynku – jedna bardziej zaciszna i spokojna, druga aktywna i dynamiczna
- wprowadzić element zachęcający do wejścia do wnętrza podnoszący atrakcyjność przestrzeni (element wodny)
- urozmaicić roślinność we wnętrzu (nasadzenia z roślin kwitnących latem i jesienią)
- zastosować gatunki roślin niewymagających, odpornych na zanieczyszczenia powietrza i susze
- wydzielić w przestrzeni reprezentacyjne miejsce dla rzeźby i opisać ją tabliczką
- uzupełnić wnętrza podstawowymi elementami małej architektury (ławki, kosze na śmieci)

### 4.2. CZĘŚĆ TYLNA

Wytyczne:

- oddzielić tylną zaniedbaną część działki żywopłotem
- zagospodarować i odnowić donice
- zasłonić widok na ulicę i działkę obok (obsadzić żywopłotem północne i południowe ogrodzenie)
- ocienić część placu zabaw (przesadzony dąb)
- wydzielić przestrzeń przy scenie, koło tablicy pamiątkowej Benona Mateckiego

Ogrodypro Robert Polański  
ul. Kwiatowa 35, 62-000 Wąsosz  
tel. 604 548 520  
NIP: 839-220-22-79, REGON: 301413433

## 5. OPIS KONCEPCJI ZAGOSPODAROWANIA TERENU

Koncepcja zagospodarowania zielenią i małą architekturą części przedniej i tylnej dla lepszego zrozumienia projektu została schematycznie przedstawiona na załączniku nr 3 znajdującym się na stronie nr 17.

### 5.1. CZĘŚĆ PRZEDNIA

#### 5.1.1. KOMPOZYCJA

Kompozycja wnętrza składa się z dwóch prostokątnych placów ułożonych równolegle względem siebie. Uzupelnieniem są ścieżki z jasnej kostki łączące poszczególne przestrzenie. Geometryczne kształty i proste kąty zostały zmiękczone przez dwie rabaty o falistym kształcie.

Skwer można podzielić na 4 strefy:

- plac wodny- z punktami wodnymi
- plac wypoczynkowy z możliwością rysowania kredą po nawierzchni
- strefa na rzeźbę przedstawioną na tle zielonego żywofotu
- strefa zieleni ze swobodnymi rabatami i trawnikiem do wypoczynku i zabaw

#### 5.1.2. KOMUNIKACJA

Do wnętrza prowadzą dwa wejścia. Pierwsze, już istniejące, pomiędzy żywotnikami oraz drugie znajdujące się naprzeciwko, wycięte w śniegulicze.

Dwie wybrukowane ścieżki prowadzą do placów wyłożonych ciemniejszymi kwadratowymi płytami. Osobna ścieżka prowadzi do nowej lokalizacji odnowionej rzeźby.

Na placu wodnym jasna ścieżka wciną się dwoma jasnymi pasami pomiędzy dwie mokre strefy dodatkowo uatrakcyjniając miejsce.

#### 5.1.3. PROGRAM FUNKCJONALNO– UŻYTKOWY

##### **Plac wodny – 36m<sup>2</sup>**

Plac z pięcioma wytryskami wodnymi w nawierzchni jest największą atrakcją wnętrza. Ochłodzi w upalne dni i zainteresuje wszystkie dzieci. Na placu znajdują się także dwie ławki i kosz na śmieci pozwalające opiekunom wygodnie obserwować pociechy.

##### **Plac wypoczynkowy – 16m<sup>2</sup>**

Mniejszy plac, bardziej kameralny przyciągnie osoby niemające ochoty uczestniczenia w zabawach z wodą. Gładka nawierzchnia placu, zbudowana z dużych ciemnoszarych płyt będzie również doskonała jako podkład do rysowania kredą.

##### **Punkt z rzeźbą**

Rzeźbę, która widoczna jest z placów, będzie można obejrzeć z bliska i na tabliczce przeczytać o niej informacje.

## Rabaty z roślinami

Pomiędzy dwoma rabatami w kształcie fali, które dodatkowo osłonią wnętrze przed ulicą jest wystarczająco miejsca do zabaw dla dzieci lub do rozłożenia koca i poczytania książki.

### 5.1.4. MAŁA ARCHITEKTURA I WYPOSAŻENIE

**Fontanna posadzkowa** składająca się z pięciu punktów wyrzucających wodę pionowo w górę na wysokość 150 cm. (fot.7)



Fot.7 Przykładowy wygląd punktów wodnych (źródło: [http://fontanny.waw.pl/wp-content/uploads/2012/03/fontanna.dry\\_.plaza\\_.02.jpg](http://fontanny.waw.pl/wp-content/uploads/2012/03/fontanna.dry_.plaza_.02.jpg))

**Ławki** o prostym, geometrycznym kształcie, czystej formie, nieprzytłaczające. Profil ze stali lakierowanej w kolorze jasnoszarym, z drewnianym oparciem i siedziskiem. Proponowana ilość: 5 szt. (fot.8)




Fot.8 ławka z oparciem (źródło: <http://www.komserwis.pl/>)

Ogrody *Robert Polański*  
ul. Kwiatowa

NIP: 839-220-22-79, REGON: 301413433

**Kosze na śmieci** korespondujące z ławkami, w kolorze jasnoszarym i prostej formie. Obudowa ze stali lakierowanej, pojemnik z popielniczką ze stali ocynkowanej. Proponowana ilość: 3 szt. (fot.9)

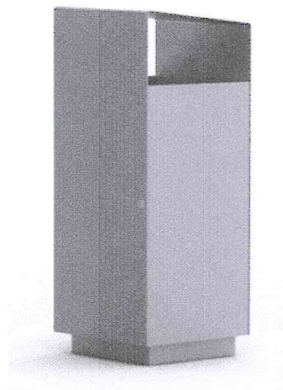

Fot.9 Kosz na śmieci (źródło: <http://www.komserwis.pl/>)


### Nawierzchnie

**Nawierzchnia ciemna** (place) z płyt szarych, prostokątnych o wymiarach co najmniej 50x 50 cm, o gładkiej strukturze. Powierzchnia- 52 m<sup>2</sup>.(fot.10)




Fot.10 Proponowana płyta chodnikowa (źródło: <http://pozbruk.pl/>)

**Nawierzchnia jasna** (ścieżki) z białej, trapezowej kostki z szarymi plamami. Kostka w 5 rozmiarach tworzy estetyczną i ciekawą nawierzchnie. Powierzchnia- 25 m<sup>2</sup>.(fot.11)

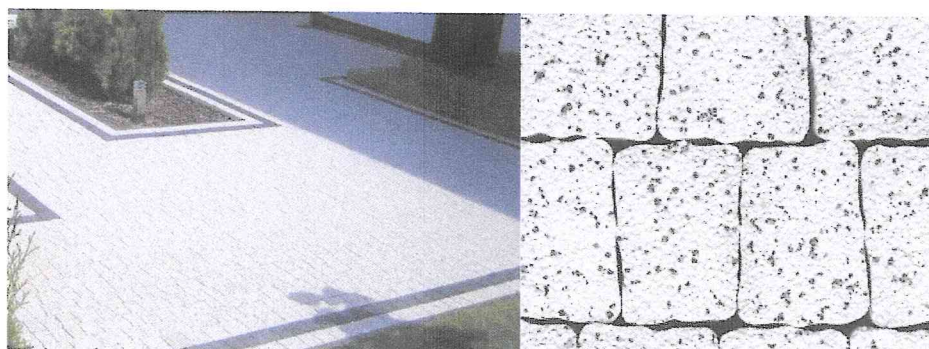

Fot.11 Proponowana kostka chodnikowa (źródło: <http://pozbruk.pl/>)

**Oświetlenie słupkowe** w postaci prostych lamp o wysokości 250 cm zlokalizowanych przy wejściach do skweru. Proponowana ilość: 2 szt. (fot.12)

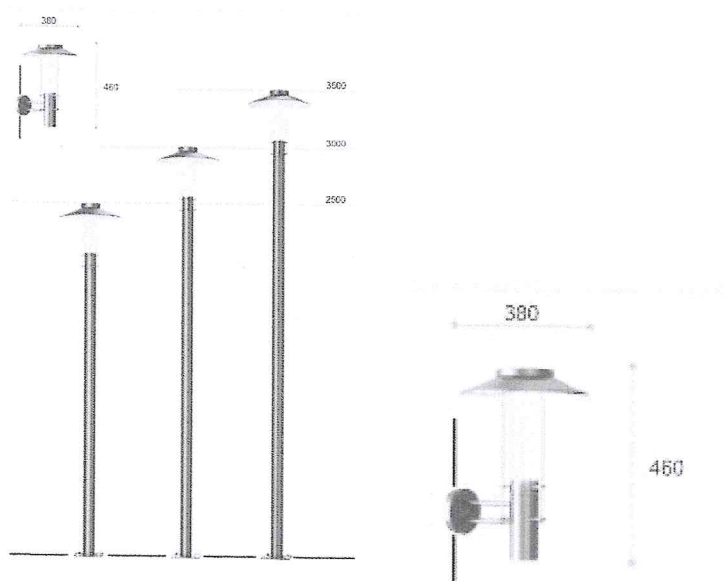

Fot.12 Proponowane lampy (źródło: <http://www.elmarco.pl/pl/produkt?gamma-bis-latarnia-parkowa/1729>)

**Oświetlenie nawierzchniowe** w postaci punktów Led wmontowanych w nawierzchni podświetlające rzeźbę. Lampa ze stali nierdzewnej i szkła hartowanego. Proponowana ilość: 2 szt. (fot 13)



IP68




HIBRIA

Fot 13. Proponowane lampy (źródło: <https://sklep.ogrodypro.pl>)

Ogrodypro Robert Polański  
ul. Kwiatowa  
tel. 79-  
NIP: 839-220-22-79, REGON: 301418433

### 5.1.5. ROŚLINNOŚĆ

Nowe nasadzenia z krzewów i traw ozdobnych zajmą około 23 m<sup>2</sup>, natomiast żywopłoty 26 m długości.

DRZEWA LIŚCIASTE	
<p>Dosadzenie w linii prostej klonów <b>pospolitych</b> 'Globosum' (<i>Acer platanoides</i> 'Globosum') 2 szt.</p> <p>źródło: <a href="http://images7.fotosik.pl/6254/4e7c8b4409b4cf48gen.jpg">http://images7.fotosik.pl/6254/4e7c8b4409b4cf48gen.jpg</a></p>	
KRZEWY LIŚCIASTE	
<p>Dosadzenie żywopłotu ze <b>śnieguliczki białej</b> (<i>Symphoricarpos albus</i>)</p> <p><a href="http://www.portalpszczelarski.pl/static/img/arts/be56814649af905fca31f10104fc27b5.jpg">http://www.portalpszczelarski.pl/static/img/arts/be56814649af905fca31f10104fc27b5.jpg</a></p>	
<p>Rabata ze swobodnie rosnącej <b>Pęcherznicy kalinolistnej</b> 'Diabolo' (<i>Physocarpus opulifolius</i> 'Diabolo') Kw. VI-VII Max rozmiary: 3x3m Można przycinać</p> <p><a href="http://kurowski.pl/images/katalog/1100_900/Physocarpus_Diablo_o_2_big.jpg">http://kurowski.pl/images/katalog/1100_900/Physocarpus_Diablo_o_2_big.jpg</a> <a href="https://kielkowski-szkolka.pl/obrazki/obrazek_412_2.jpg">https://kielkowski-szkolka.pl/obrazki/obrazek_412_2.jpg</a></p>	

Rabata ze swobodnie rosnącej  
**Pęcherznica kalinolistna**  
**'Luteus'** (*Physocarpus*  
*opulifolius 'Luteus'*)  
 Kw. VI-VII  
 Max rozmiary: 3x3m  
 Można przycinać

[http://s52.photobucket.com/user/mflorian24/media/Detalii\\_din\\_gradina/PhysocarpusopulifoliusLuteus1.jpg.html](http://s52.photobucket.com/user/mflorian24/media/Detalii_din_gradina/PhysocarpusopulifoliusLuteus1.jpg.html)  
[https://upload.wikimedia.org/wikipedia/commons/b/b5/Physocarpus\\_opulifolius\\_Luteus\\_C.jpg](https://upload.wikimedia.org/wikipedia/commons/b/b5/Physocarpus_opulifolius_Luteus_C.jpg)



**Pięciornik krzewiasty**  
**'Abbotswood'** (*Potentilla*  
*fruticosa 'Abbotswood'*)  
 posadzony przy placach,  
 kwitnący kilka miesięcy,  
 odporny na suszę  
 Kw. VI -X  
 Max rozmiary: 1x1,2m

<http://www.gardeningimpulse.ie/wp-content/uploads/potentilla-abbotswood-2.jpg>



#### TRAWY OZDOBNE

**Trzcinnik ostrokwiatowy 'Karl Foerster'**  
 (*Calamagrostis xacutiflora*  
 'Karl Foerster') posadzony  
 pomiędzy pięciornikiem  
 tworzący ażurową przesłonę  
 pomiędzy placami  
 Ozdobny od VI do II  
 Kw. VI-VII  
 Max rozmiary: 1,8x0,6m

<http://sprzedazroslin.pl/image/cache/data/6-2015/trzcinnik%20karl-600x600.jpg>



**Ogrodypro** Robert Polański

ul. Kwiatowa 35, 62-030 Luboń  
 tel. 604 348 527

NIP: 839-220-22-79, REGON: 301410400

## 5.2. CZĘŚĆ TYLNA

### 5.2.1. KOMPOZYCJA

Założeniem projektu było zachowanie wolnej przestrzeni wewnątrz działki biorąc pod uwagę uzupełnianie w przyszłości placu zabaw kolejnymi urządzeniami.

W nawiązaniu do części przedniej zaproponowano żywopłoty formowane wzdłuż ogrodzeń. Donice ułożone w kształt fali zmiękczają geometryczną przestrzeń przy scenie.

Wybrukowana nawierzchnia z jasnej kostki aranżuje przestrzeń przy tarasie i eksponuje tabliczkę pamiątkową. Dzięki istniejącej roślinności (klon pospolity 'Globosum', berberys Thunberga, Jałowce skalne 'Skyrocket') oraz nowym nasadzeniom tworzy się przyjazny zakątek do wypoczynku.

### 5.2.2. KOMUNIKACJA

Komunikacja nie uległa zmianie.

### 5.2.3. PROGRAM FUNKCJONALNO– UŻYTKOWY


Zachowano dotychczasowy program funkcjonalno-użytkowy, z dodaniem wydzielonej przestrzeni przy pamiątkowej tablicy.

Oslonięcie żywopłotami placu zabaw od ulicy i zarośli poprawi bezpieczeństwo i estetykę miejsca.

### 5.2.4. MAŁA ARCHITEKTURA I WYPOSAŻENIE

Do istniejącej małej architektury – ławek i donic powinno się dołożyć kosze na śmieci oraz kilka stojaków rowerowych.

**Kosze na śmieci** korespondujące z ławkami, w kolorze ciemnoszarym i prostej formie. Obudowa ze stali lakierowanej, pojemnik z popielniczką ze stali ocynkowanej. Proponowana ilość: 2 szt. (fot.14)

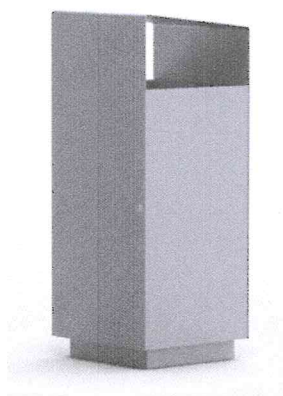

Fot.14 Kosz na śmieci (źródło: <http://www.komserwis.pl/>)

Ogrodyni *Robert Polański*  
ul. Kwiatowa 35, 62-030  
tel. 601 17  
NIP: 839-220-22-79, REGON: 301413433



**Stojaki na rowery** ze stali lakierowanej w ciemnoszarym kolorze pasujące do koszy na śmieci, nie rzucające się w oczy. Proponowana ilość: 3 sz. (fot.15)



Fot.15 Stojaki na rowery (źródło: <http://www.komserwis.pl/>)

**Nawierzchnia jasna** z białej, trapezowej kostki z szarymi plamami przy scenie. Kostka w 5 rozmiarach tworzy estetyczną i ciekawą nawierzchnię. Powierzchnia- 23 m<sup>2</sup>(fot.16)



Fot.16 Proponowana kostka chodnikowa (źródło: <http://pozbruk.pl/>)

#### 5.2.5. ROŚLINNOŚĆ

Żywopłoty formowane wzdłuż ogrodzenia po północnej i południowej stronie docelowo powinny mieć wysokość siatki ogrodzeniowej. Ich długość wynosi około 65 m.

Żywopłot formowany oddzielający zagajnik z topól od nieuporządkowanego terenu powinien mieć docelowo około 1,5 m wysokości. Jego długość wynosi około 38m.

Różaneczniki, które obecnie rosną w donicach poleca się stopniowo przesadzać do gruntu. Ze względu na małą ilość ziemi ogrodowej w pojemniku, co za tym idzie miejsca na rozrost korzeni, rośliny stopniowo będą tracić na zdrowotności.

W odnowione donice w kolorze jasnoszarym można posadzić rośliny jednoroczne lub różne zioła sucholubne, które nie będą wymagały częstego podlewania np. rozmaryn, lawendę, szalwie, tymianek, oregano. Mini ogródek ziołowy na pewno będzie interesujący dla dzieci, które pocierając rośliny będą poznawać ich zapachy. Nazwy roślin umieszczone w donicach rozwiną wiedzę z zakresu botaniki.

Ogrodoviro Robert Polonicki  
ul. Kwiatowa 35, 61-100  
NIP: 839-220-22-79, REGON: 301413403

## DRZEWA LIŚCIASTE

Przesadzony dąb




Fot. autora

## KRZEWY LIŚCIASTE

Żywopłot formowany za zagajnikiem z topól z **derenia białego 'Sibirica'** (*Cornus alba 'Sibirica'*) prowadzony na wysokości linii wzroku (około 150 cm) ograniczający wejście dzieci.

[http://www.krzewy.pl/a\\_oferta/liscia\\_ste\\_grunt/Cornus%20alba%20Sibirica/Cornus%20alba%20sibirica%20%20150\\_190\\_1.jpg](http://www.krzewy.pl/a_oferta/liscia_ste_grunt/Cornus%20alba%20Sibirica/Cornus%20alba%20sibirica%20%20150_190_1.jpg)

<http://www.nastrojowyogrod.pl/wp-content/uploads/2015/04/Nastrojowy-ogrod-pl-3.jpg>

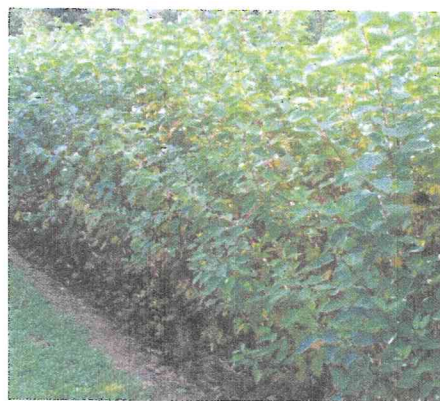

Żywopłot formowany (cięty) na wysokość ogrodzenia z siatki przy rzędzie klonów 'Globosum' z **Pęcherznicy kalinolistnej 'Diabolo'** (*Physocarpus opulifolius 'Diabolo'*)

[http://www.sadowniczy.pl/data/include/cms/RENATA/pecherznica\\_II.jpg](http://www.sadowniczy.pl/data/include/cms/RENATA/pecherznica_II.jpg)



Żywopłot formowany (cięty) na wysokość ogrodzenia z siatki przy rzędzie klonów purpurolistnych z **Pęcherznicy kalinolistnej 'Luteus'** (*Physocarpus opulifolius 'Luteus'*)

<http://images9.fotosik.pl/3740/d279ff7c0c5097b2.jpg>




Ogrodypro Robert

ul. Kwiatowa 35, 62-06

tel. 604 548 527

NIP: 839-220-22-79, REGON: 301410400

KONCEPCJA ZAGOSPODAROWANIA PRZODU, skala 1:200

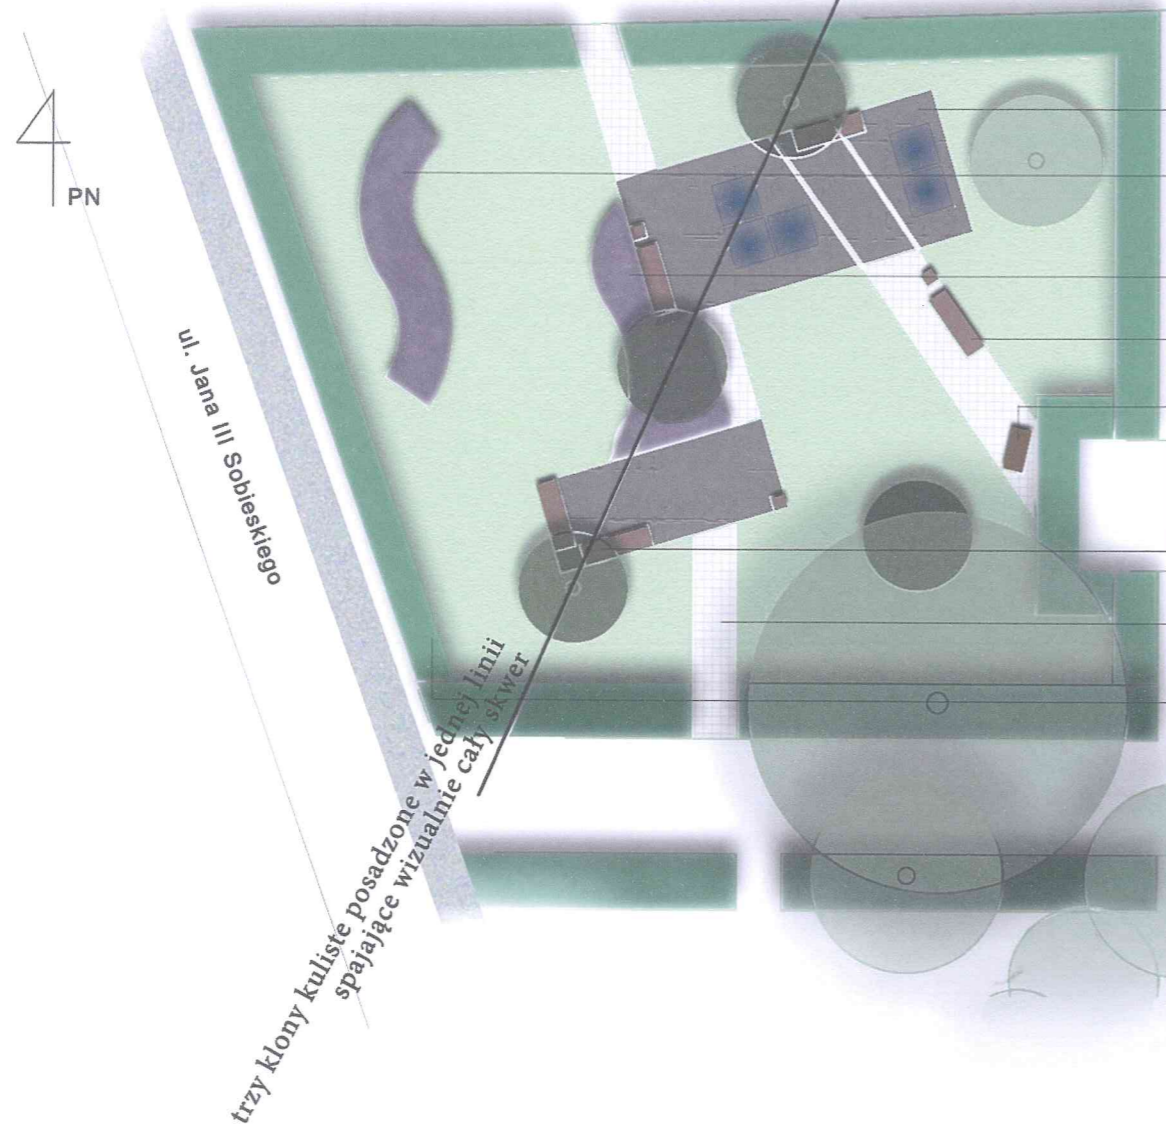

Plac wodny z dużych ciemnoszarych płyt z sześcioma punktami wodnymi w posadzce, nasłoneczniony, służący w okresie letnim do zabaw, z dwoma ławkami i koszem na śmieci,

rabata z kwitnących krzewów o dwóch kolorach liści - Pęcherznica kalinolistna

rabata z kwitnących krzewów (Pięciornik krzewiasty "Abbotswood") i trawy ozdobnej (Trzcinnik ostrokwiatowy 'Karl Forester')

ławka z koszem na śmieci

odnowiona rzeźba wyeksponowana na tle żywopłotu


Plac wypoczynkowy z dużych ciemnoszarych płyt służący np. do rysowania kredą z dwoma ocienionymi ławkami i koszem na śmieci, bardziej zaciszny, z widokiem na kwitnące krzewy

ścieżki z drobnej, jasnej kostki betonowej

dosadzony żywopłot ze śnieguliczki domykający wnętrze od ulicy

Ogrodypro Robert Polański  
ul. Kwiatowa 35, 60-100 Luboń  
tel. 604 545 527  
NIP: 009-220-22-79, REGON: 301413433

KONCEPCJA ZMIAN WPROWADZONYCH NA PLACU ZABAW, SKALA 1:500

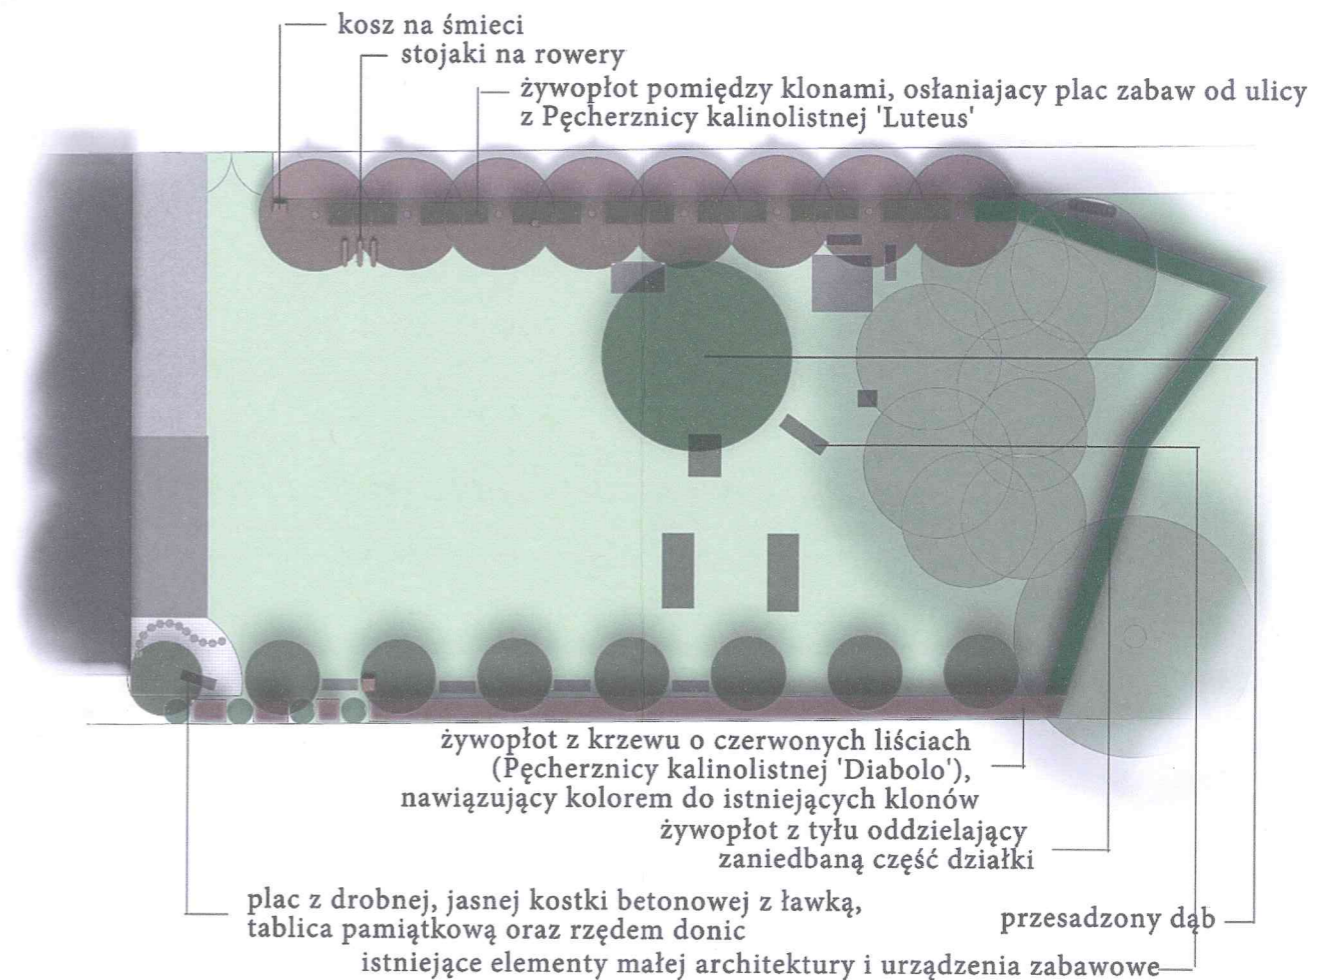

kosz na śmieci  
stojaki na rowery

żywopłot pomiędzy klonami, osłaniający plac zabaw od ulicy z Pęcherznicy kalinolistnej 'Luteus'


żywopłot z krzewu o czerwonych liściach (Pęcherznicy kalinolistnej 'Diabolo'), nawiązujący kolorem do istniejących klonów  
żywopłot z tyłu oddzielający zaniedbaną część działki

plac z drobnej, jasnej kostki betonowej z ławką, tablica pamiątkową oraz rzędem donic

przesadzony dąb

istniejące elementy małej architektury i urządzenia zabawowe

PUNKTY ŚWIETLNE

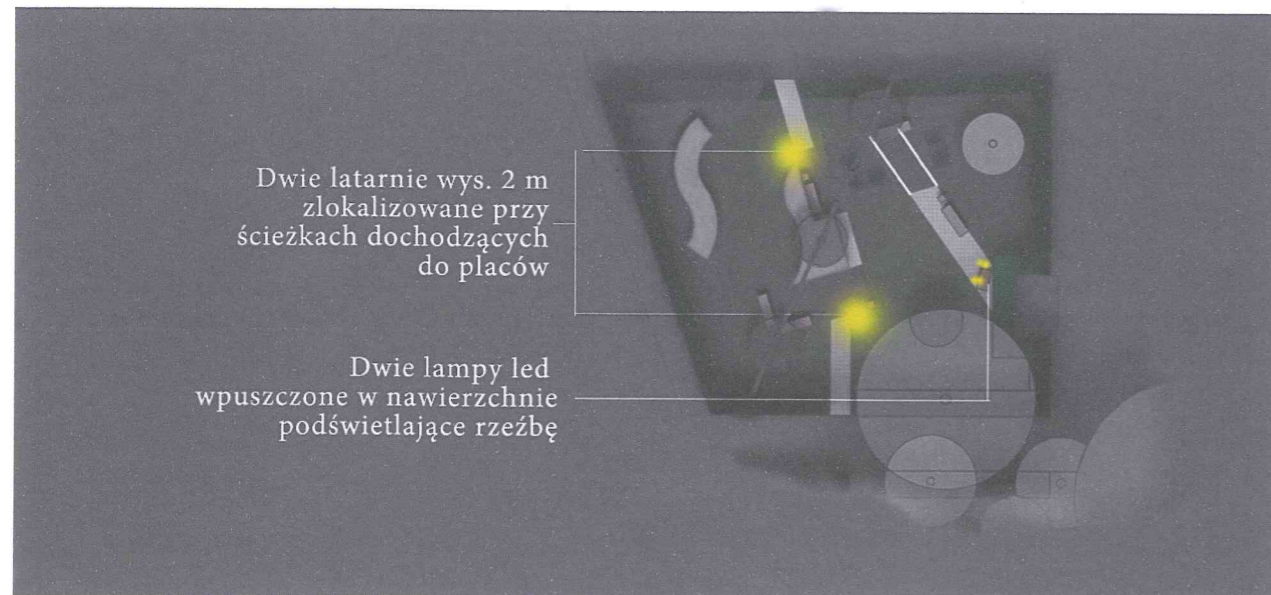

Dwie latarnie wys. 2 m zlokalizowane przy ścieżkach dochodzących do placów

Dwie lampy led wpuszczone w nawierzchnie podświetlające rzeźbę

## 6. SPIS ARKUSZY

Załącznik nr 1- str. 4 Część przednia- wskazania do prac porządkowych

Załącznik nr 2- str. 7 Część tylna- wskazania do prac porządkowych

Załącznik nr 3 – str. 18 Koncepcja zagospodarowania zielenią i małą architekturą – rysunek schematyczny

Ogrodypro Robert Polański  
ul. Kwilna 10  
NIP: 839-220-22-79, REGON: 301413433